PIANO SEMINTERRATO H=m. 2.30

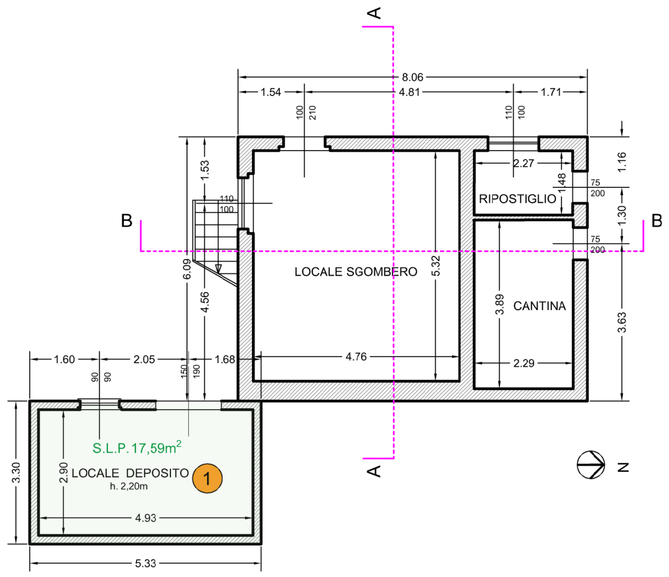

PIANO TERRA H=m 2.26

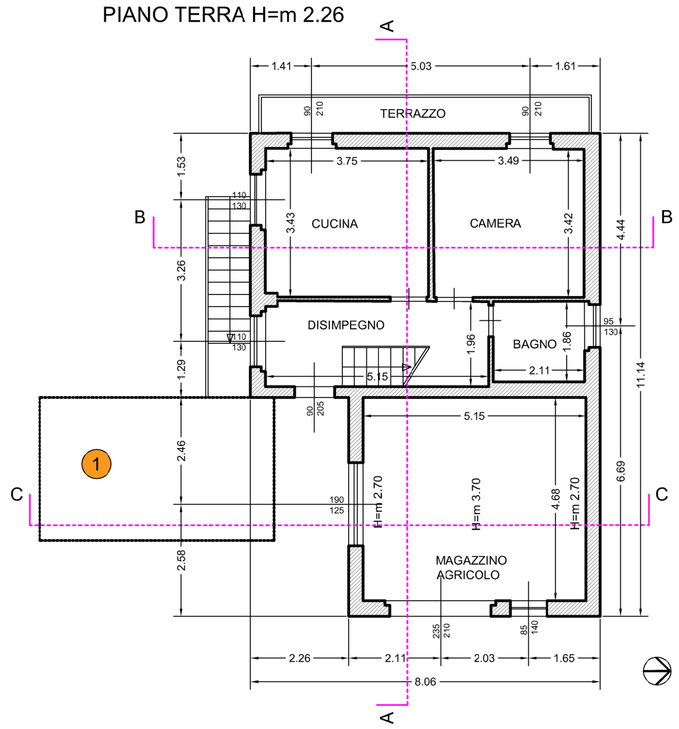

PIANO PRIMO

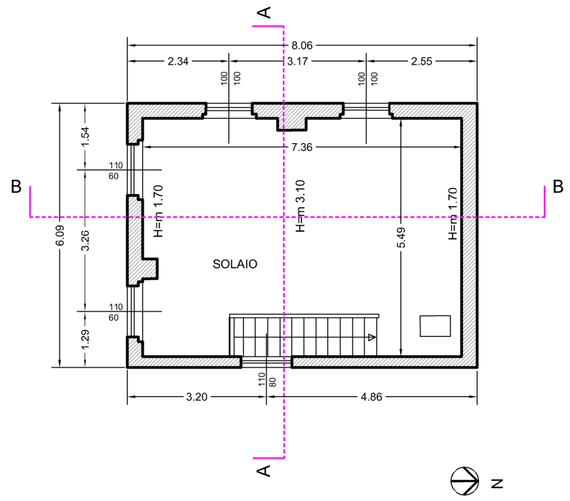

PIANTA COPERTURA - PLANIMETRIA ESTERNA

SEZIONE A-A

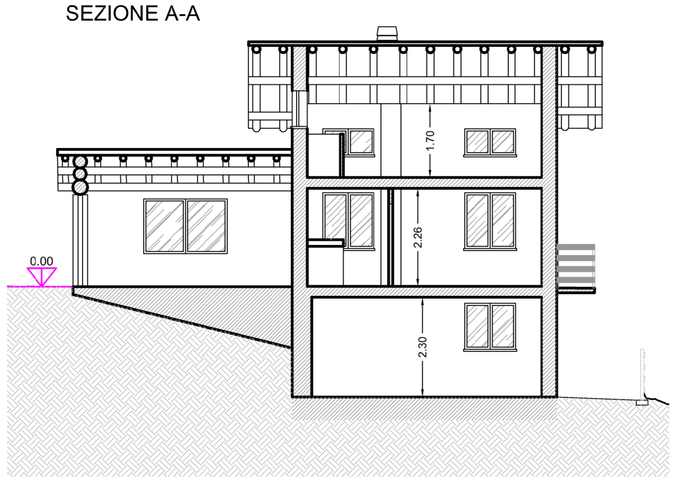

SEZIONE B-B

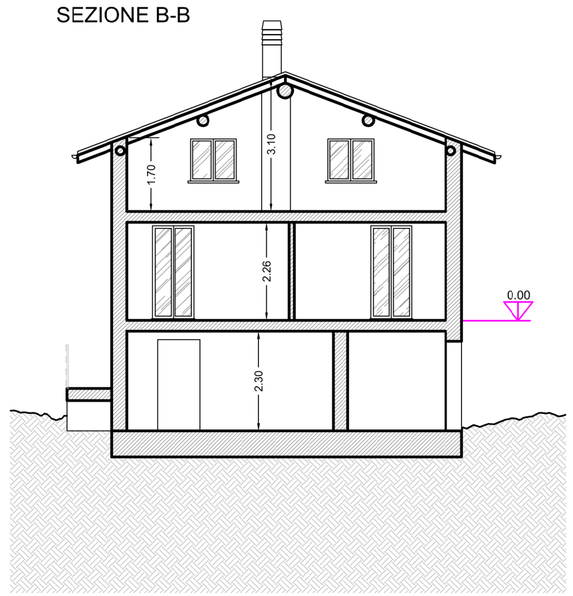

SEZIONE C-C

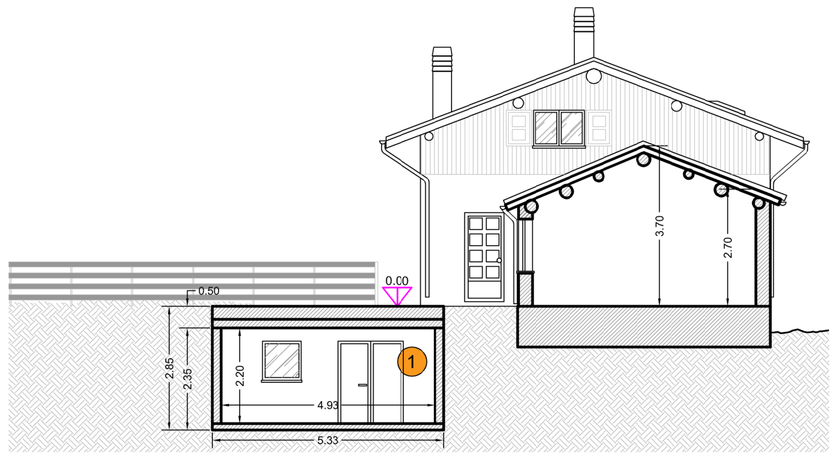

LEGENDA OPERE IN PROGETTO

1. Realizzazione nuovo locale deposito seminterrato adiacente all'edificio principale e sistemazione zona parcheggio esistente con nuova pavimentazione in lastre di pietrame
2. Realizzazione parcheggio di servizio (vedi Tav.4)
3. Rifacimento del manto di copertura con nuovo in lamiera ed eventuale sostituzione di tavole e legni ammalorati
4. Installazione nuova lattoneria, canali di gronda e tubi pluviali in lamiera, compresi collari camini

AMPLIAMENTO CONCESSO (in base all'art. 4.6.2 del PGT): max 10% SLP_{SDF} = 17,645m²

AMPLIAMENTO IN PROGETTO: 17,59m² < 17,645m² *verificato*

PROSPETTO EST

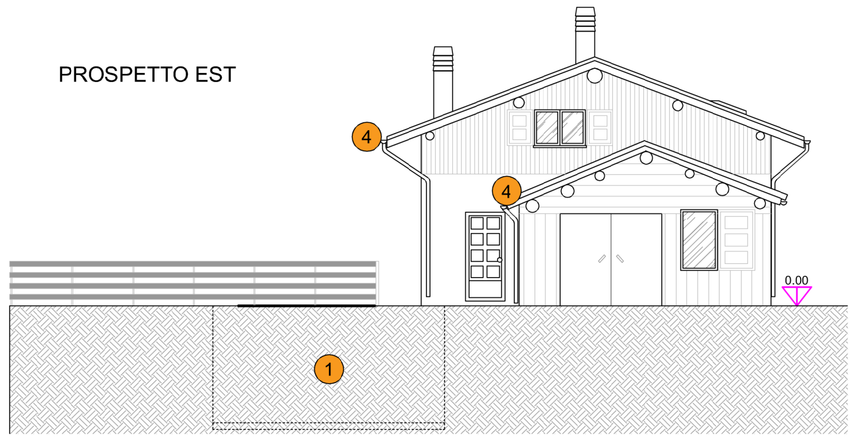

PROSPETTO OVEST

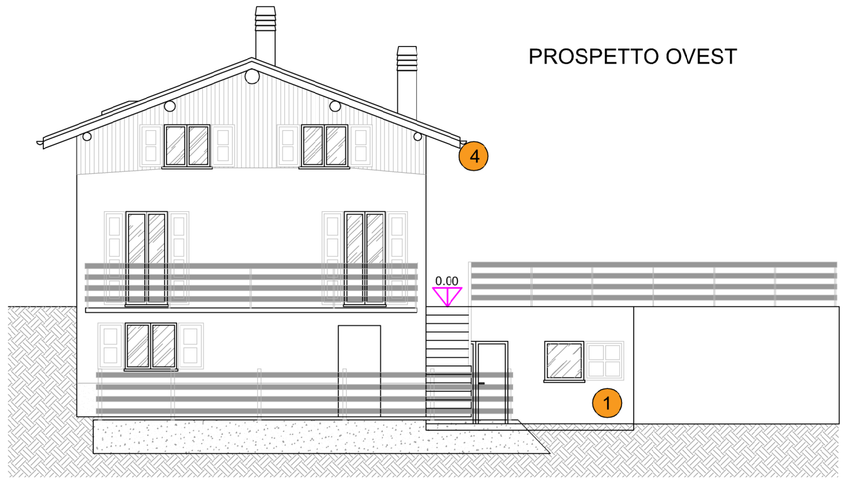

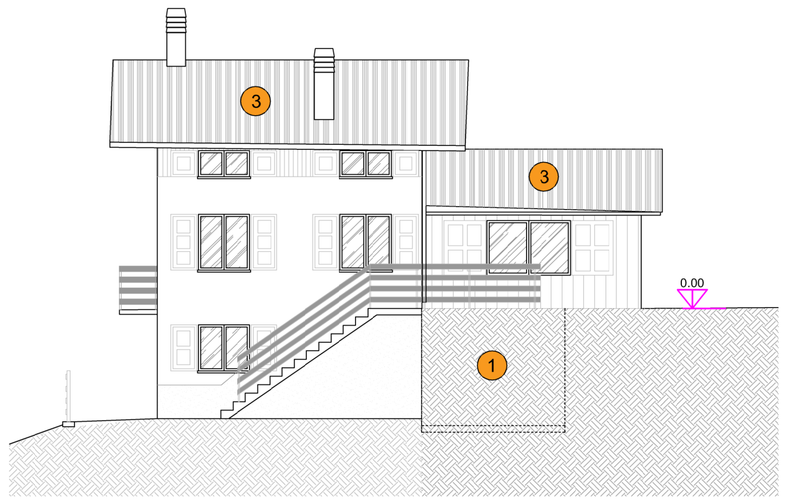

PROSPETTO SUD

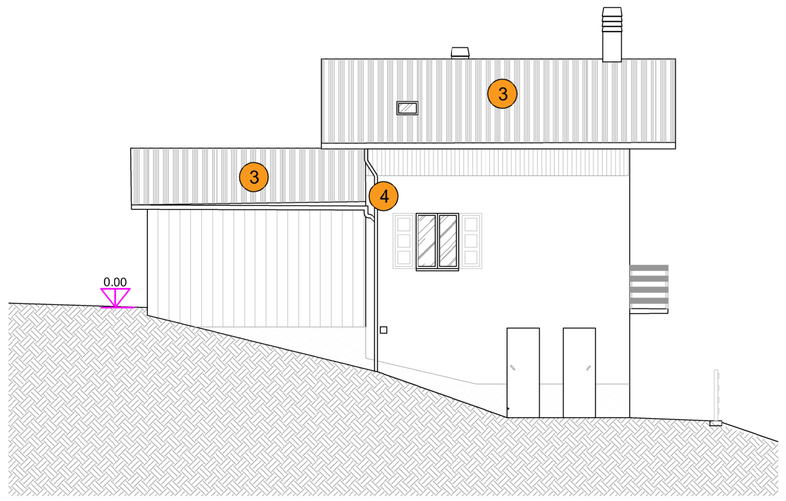

PROSPETTO NORD

COMUNE DI GROSIO — PROVINCIA DI SONDRIO

progetto: PIANO DI RECUPERO DEL FABBRICATO
UBICATO IN LOCALITA' "SCIEN"
FG. 36 MAPPALE 383
CON CREAZIONE PARCHEGGIO DI SERVIZIO
E SISTEMAZIONE AGRONOMICA DEI TERRENI CIRCOSTANTI
FG. 36 MAPPALI 322 E 422, FG. 35 MAPPALI 718, 719, 720, 721

Professionista incaricato: GEOMETRA PINI PIERINO PNIPRN66L20E200F

oggetto: PROGETTO - INDICAZIONE INTERVENTI

PIANTE, SEZIONI E PROSPETTI

tavola: 3

N. archivio: 108-2020

data: DICEMBRE 2024

1 aggiorn. | 2 aggiorn. | 3 aggiorn.

scala: 1:100

Progettista: ARCHITETTO BESSEGHINI GIULIANO BSSGLN85P03L175O

committente: SALA ADELINA

architettura | progettazione d'interni | ingegneria | successioni | patrimoniali | catasto
direzione lavori | sicurezza | amm.ne condominio | energia | detrazioni fiscali | rilievi | grafica

STUDIO TECNICO
via Roma 84b
23033 Grosio SO
P.IVA 00803160142

REZIA+

T. 0342 84 70 11
F. 0342 06 80 20
studio@reziapiu.it
www.reziapiu.it

arch. BESSEGHINI Giuliano | arch. BESSEGHINI Michele | geom. BESSEGHINI Placido | geom. CASPANI Pietro | geom. PINI Pierino