PIANO SEMINTERRATC H=m. 2.30

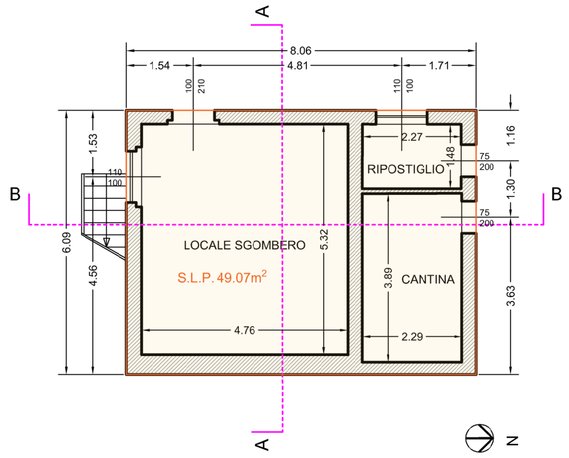

PIANO TERRA H=m 2.26

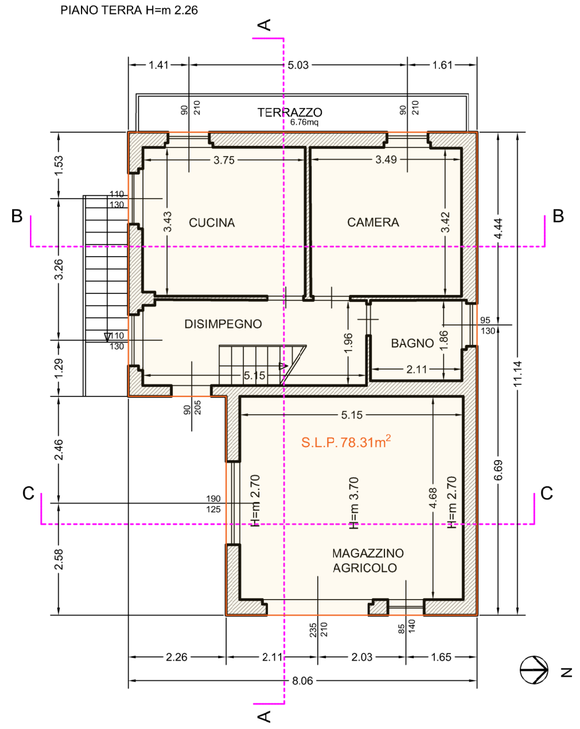

PIANO PRIMO

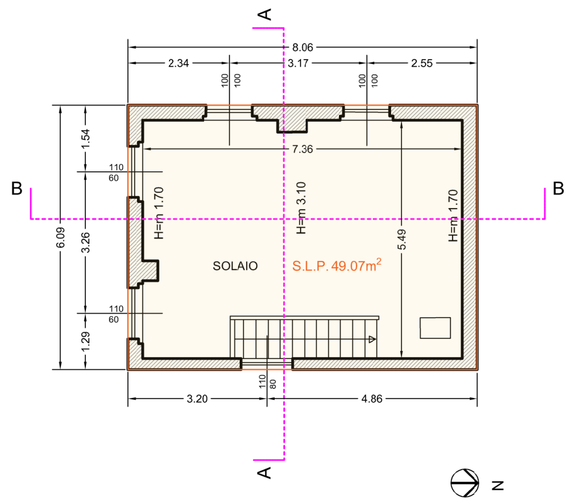

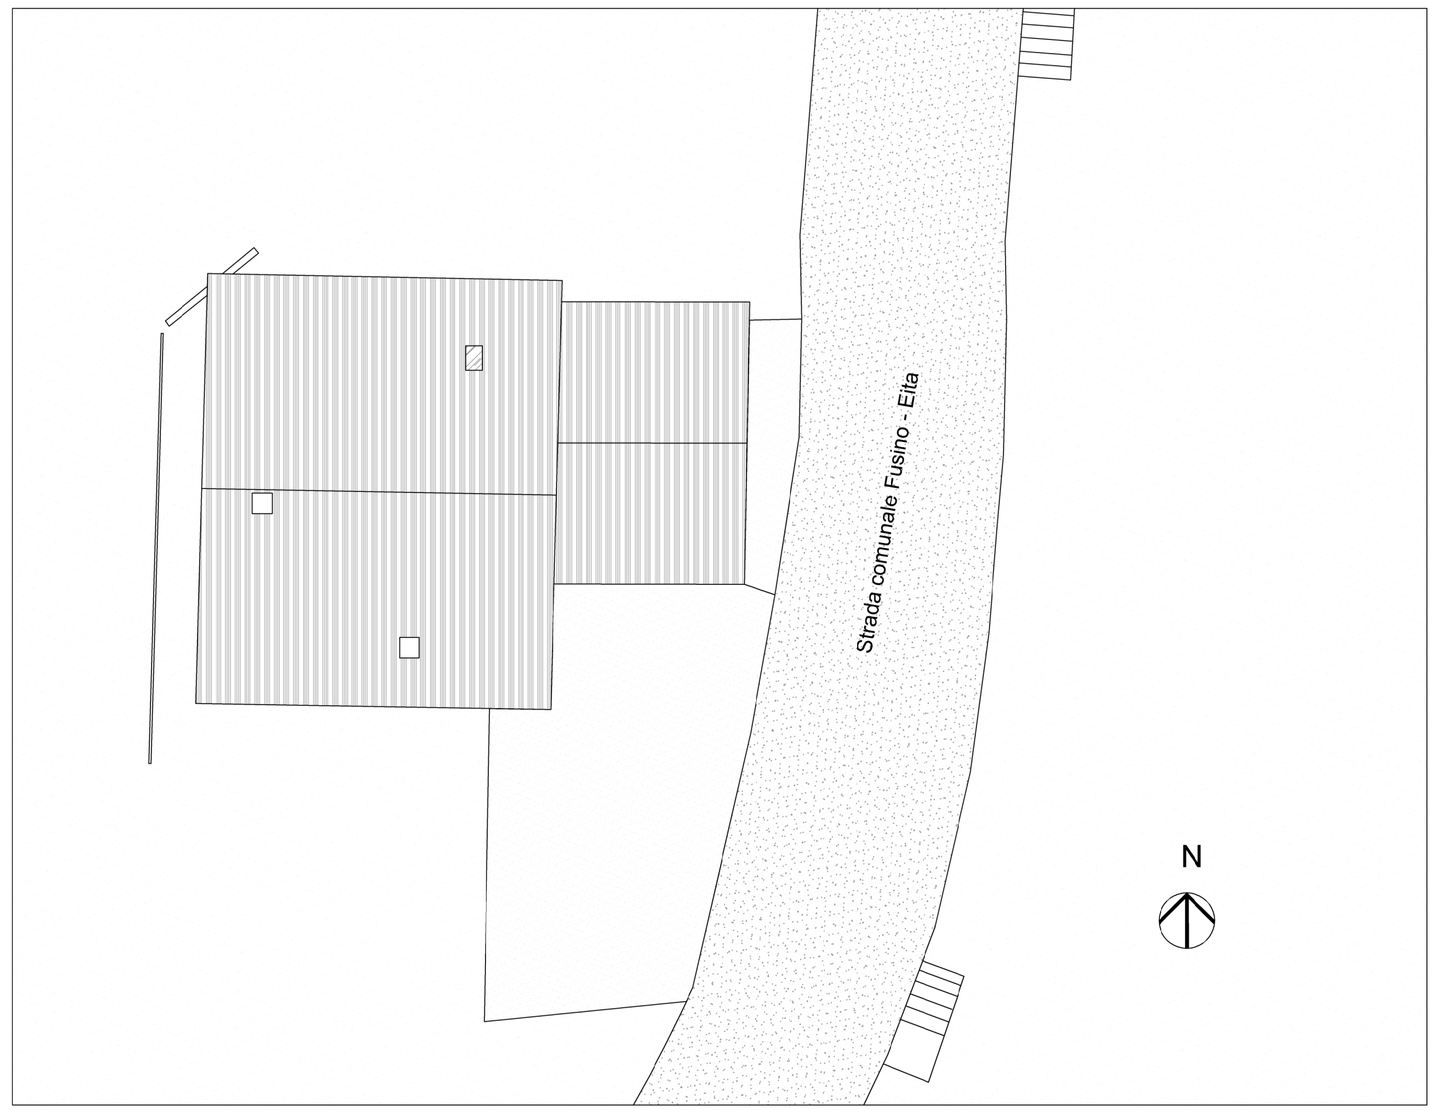

PIANTA COPERTURA - PLANIMETRIA ESTERNA

SEZIONE A-A

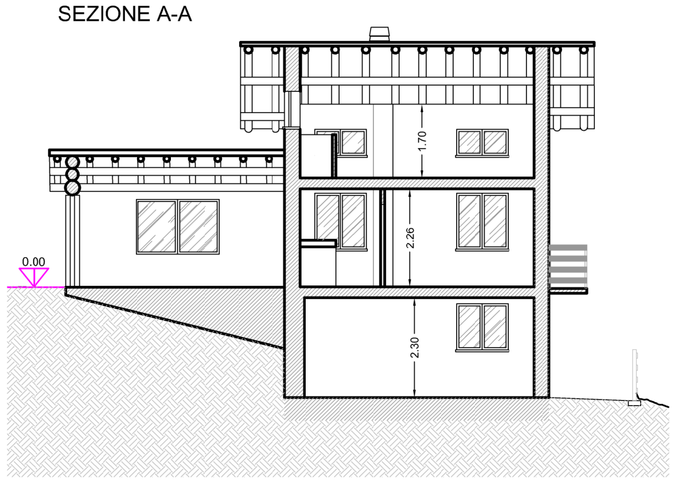

SEZIONE B-B

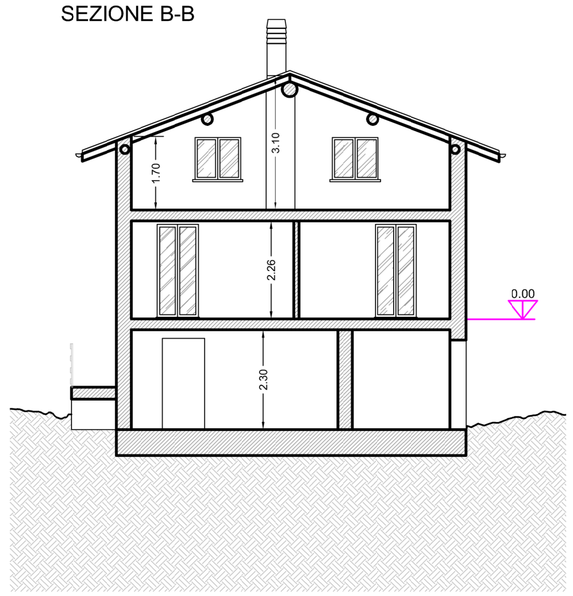

SEZIONE C-C

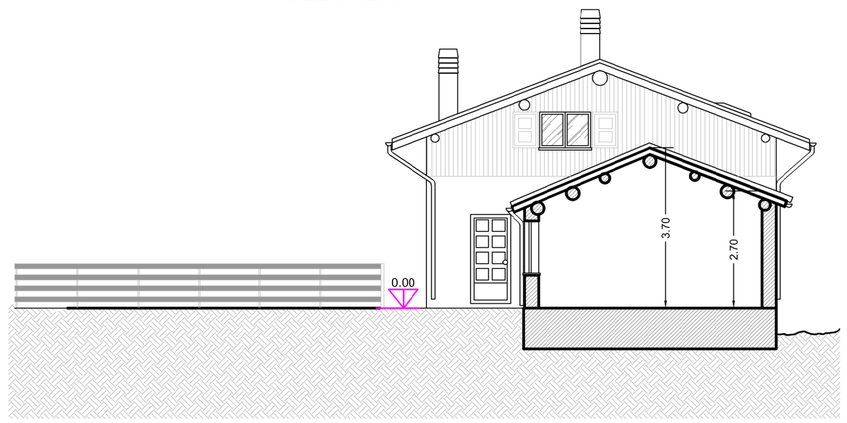

SUPERFICIE LORDA DI PAVIMENTO STATO DI FATTO:

Piano seminterrato	49.07m^2
Piano terra	78.31m^2
Piano primo	49.07m^2
S.L.P. TOTALE	176.45m^2

PROSPETTO EST

PROSPETTO OVEST

PROSPETTO SUD

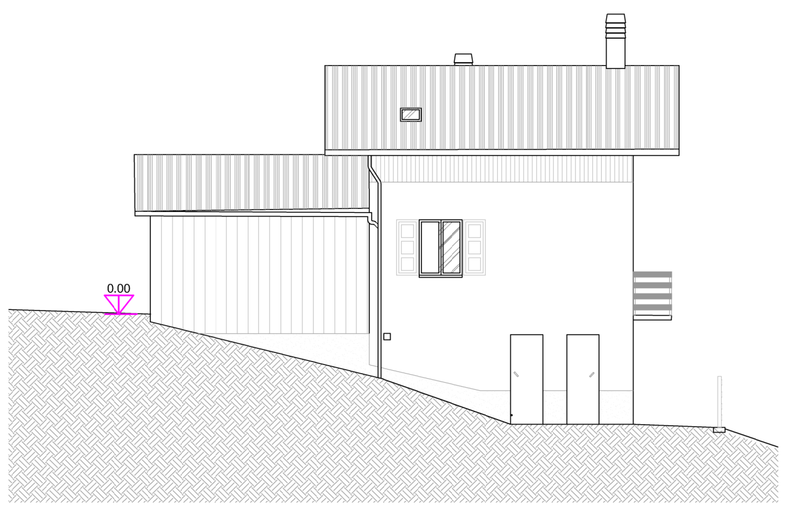

PROSPETTO NORD

COMUNE DI GROSIO — PROVINCIA DI SONDRIO

progetto: PIANO DI RECUPERO DEL FABBRICATO
UBICATO IN LOCALITA' "SCIENI"
FG. 36 MAPPALE 383
CON CREAZIONE PARCHEGGIO DI SERVIZIO
E SISTEMAZIONE AGRONOMICA DEI TERRENI CIRCOSTANTI
FG. 36 MAPPALI 322 E 422, FG. 35 MAPPALI 718, 719, 720, 721

Professionista incaricato
GEOMETRA
PINI PIERINO
PNIPRN66L20E200F

oggetto: STATO DI FATTO

PIANTE, SEZIONI E PROSPETTI

tavola: 2

N. archivio: 108-2020

data: DICEMBRE 2024

1 aggiorn. | 2 aggiorn. | 3 aggiorn.

scala: 1:100

Progettista
ARCHITETTO
BESSEGHINI GIULIANO
BSSGLN85P03L175O

committente: SALA ADELINA

architettura | progettazione d'interni | ingegneria | successioni | patrimoniali | catasto
direzione lavori | sicurezza | amm.ne condominio | energia | detrazioni fiscali | rilievi | grafica

STUDIO TECNICO
via Roma 84b
23033 Grosio SO
P.IVA 00803160142

REZIA+

T. 0342 84 70 11
F. 0342 06 88 20
studio@reziapiu.it
www.reziapiu.it

arch. BESSEGHINI Giuliano | arch. BESSEGHINI Michele | geom. BESSEGHINI Placido | geom. CASPANI Pietro | geom. PINI Pierino