

COMUNE DI GROSIO

PROVINCIA DI SONDRIO

progetto	PIANO DI RECUPERO DEL FABBRICATO UBICATO IN LOCALITA' "SCIEN" FG. 36 MAPPALE 383 CON CREAZIONE DI PARCHEGGIO DI SERVIZIO E SISTEMAZIONE AGRONOMICA DEI TERRENI CIRCOSTANTI FG. 36 MAPPALI 322 E 422, FG. 35 MAPPALI 718, 719, 720, 721			Professionista incaricato
				GEOMETRA PINI PIERINO PNIPRN66L20E200F
oggetto			allegato	Progettista
	PLANIMETRIE DI INQUADRAMENTO TERRITORIALE		1 ^A	
N. archivio	data		scala	committente
108-2020	DICEMBRE 2024			
1 aggiorn.	2 aggiorn.	3 aggiorn.	VARIE	SALA ADELINA

architettura | progettazione d'interni | ingegneria | successioni | patrimoniali | catasto
direzione lavori | sicurezza | amm.ne condominio | energia | detrazioni fiscali | rilievi | grafica

STUDIO TECNICO
via Roma 84b
23033 Grosio SO
P.IVA 00803160142

REZIA⁺

T. 0342 84 70 11
F. 0342 06 80 20
studio@reziapiu.it
www.reziapiu.it

arch. BESSEGHINI Giuliano | arch. BESSEGHINI Michele | geom. BESSEGHINI Placido | geom. CASPANI Pietro | geom. PINI Pierino




0 76 152 228 304 m


© Regione Lombardia, © C.M. Tirano, © C.M. Sondrio, © Provincia di Sondrio, © Regione Lombardia

Scala 1:5000

ortofoto

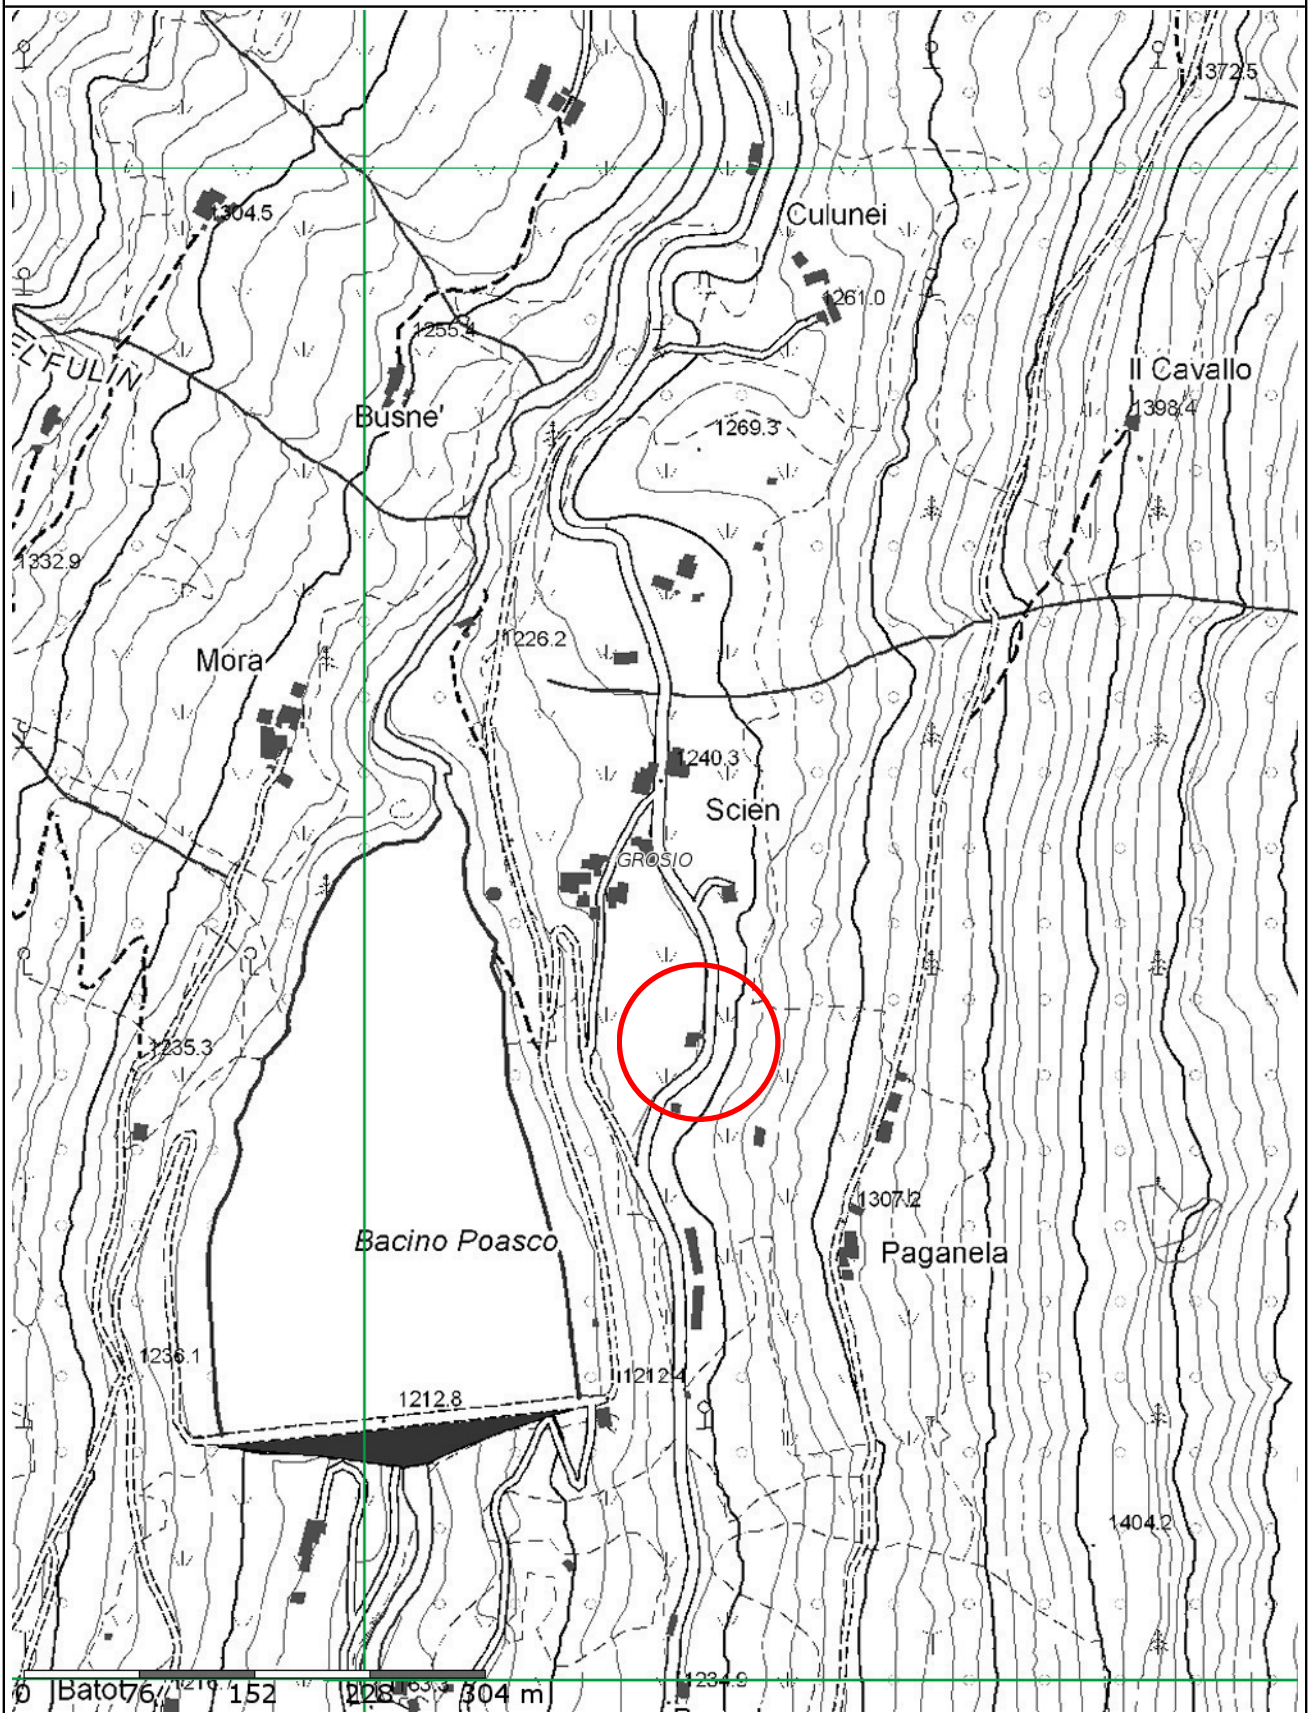



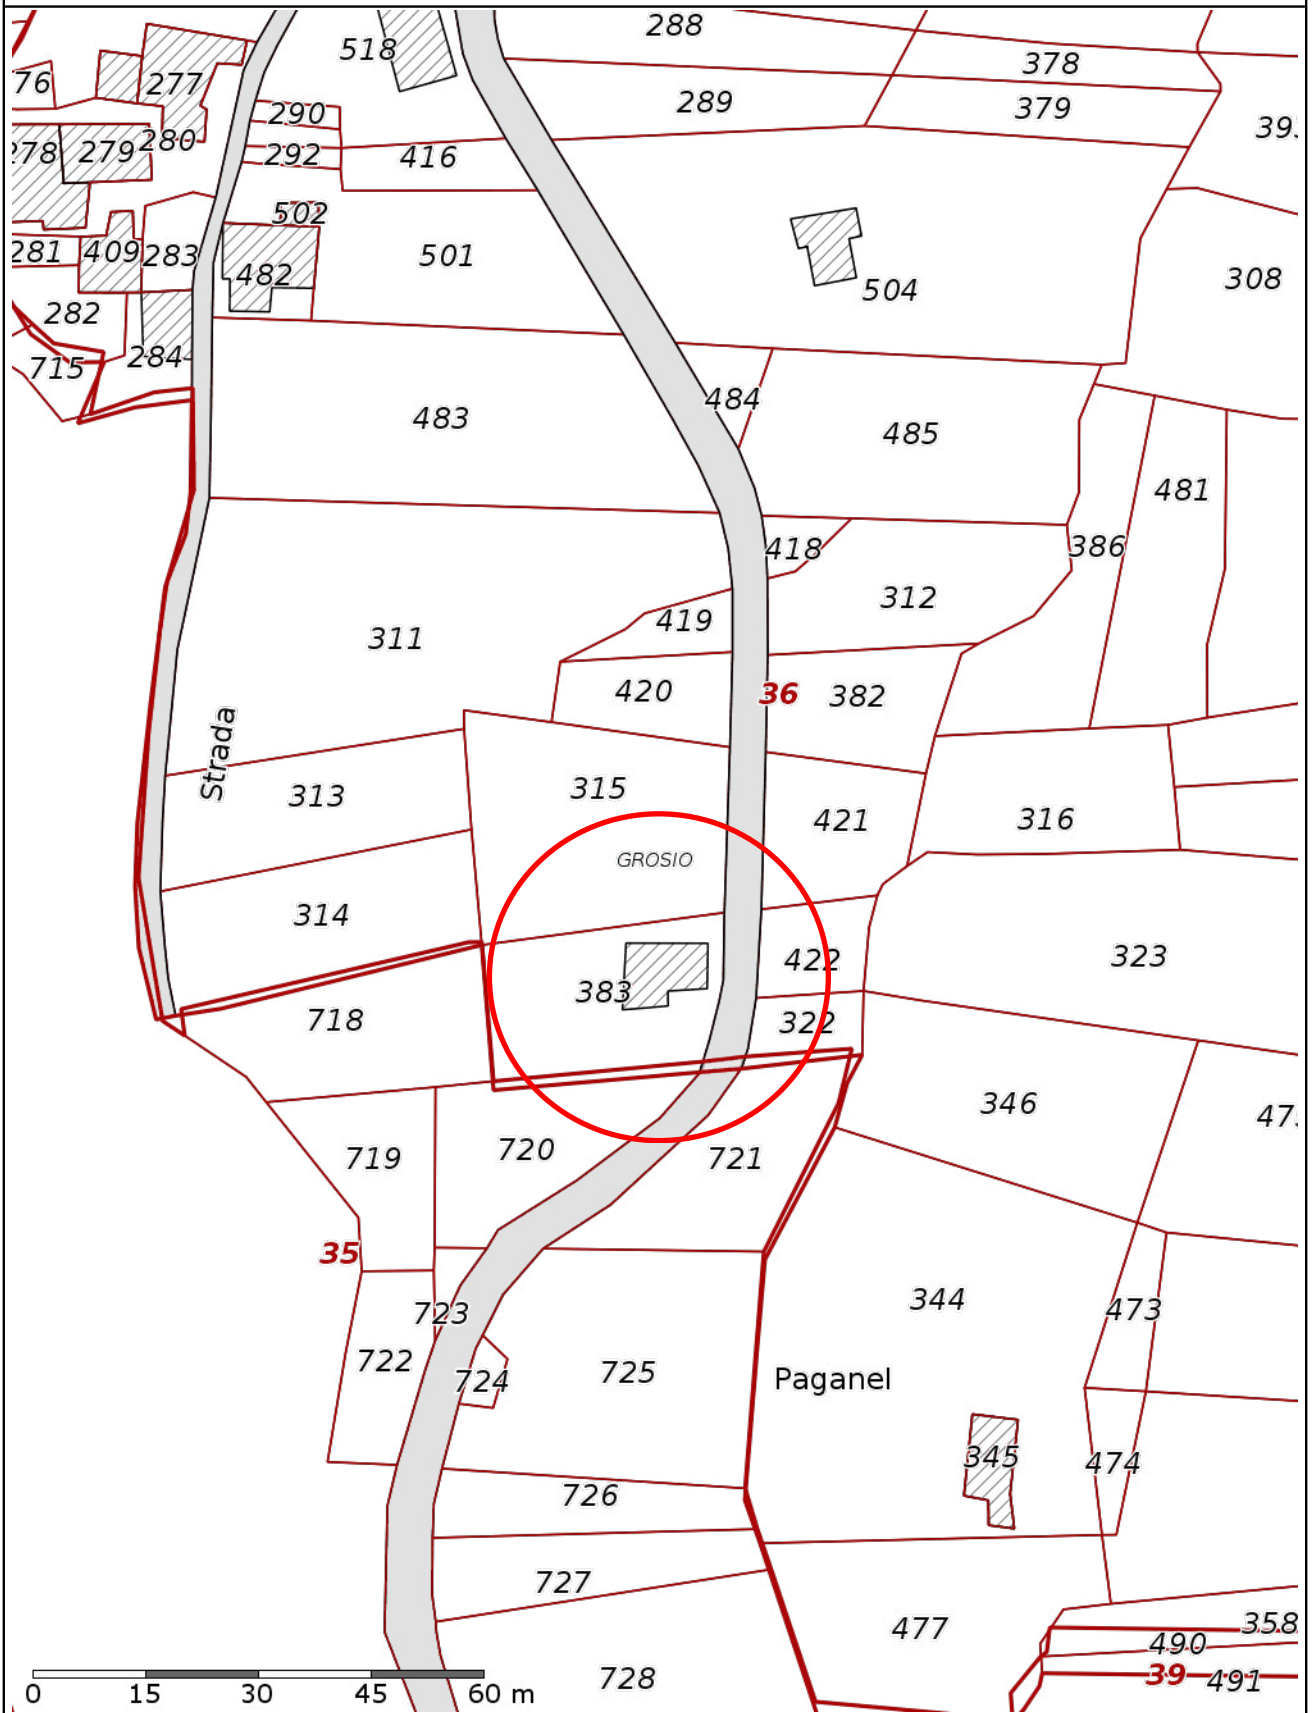

© Regione Lombardia, Dati catastali aggiornati al 01/2022

Scala 1:1000

estratto mappa catastale