


COMUNE DI GROSIO				PROVINCIA DI SONDRIO	
progetto	RISTRUTTURAZIONE EDILIZIA CON AMPLIAMENTO DELL'IMMOBILE SITUATO IN LOCALITA' PIAZ MARTIN NEL COMUNE DI GROSIO E DISTINTO AL F.73 PART.108				progettista
					ARCHITETTO MICHELE BESSEGHINI BSSMHL88H06L175E
oggetto	Pratica Autorizzativa			tavola	
	TITOLO TAVOLA			1a	
	PLANIMETRIE DI INQUADRAMENTO TERRITORIALE				
data		disegnatore			
Dicembre 2024		ARCHITETTO MICHELE BESSEGHINI			
N. archivio		nome file			
078 2023		078_2023_Maria Caspani Piaz Martin.3.pln			
1 aggiorn.		2 aggiorn.		3 aggiorn.	
				scala	committente
					MARIA CASPANI PAOLO PRUNERI
architettura progettazione d'interni ingegneria successioni patrimoniali catasto direzione lavori sicurezza amm.ne condominio energia detrazioni fiscali rilievi grafica					
STUDIO TECNICO via Roma 84b 23033 Grosio SO P.IVA00803160142		REZIA ⁺		T. 0342 84 70 11 F. 0342 06 80 20 studio@reziapiu.it www.reziapiu.it	
arch. BESSEGHINI Giuliano arch. BESSEGHINI Michele geom. BESSEGHINI Placido geom. CASPANI Pietro geom. PINI Pierino					



© Regione Lombardia, © C.M. Tirano, © C.M. Sondrio, © Provincia di Sondrio, © Regione Lombardia

Scala 1:2000

Ortofoto

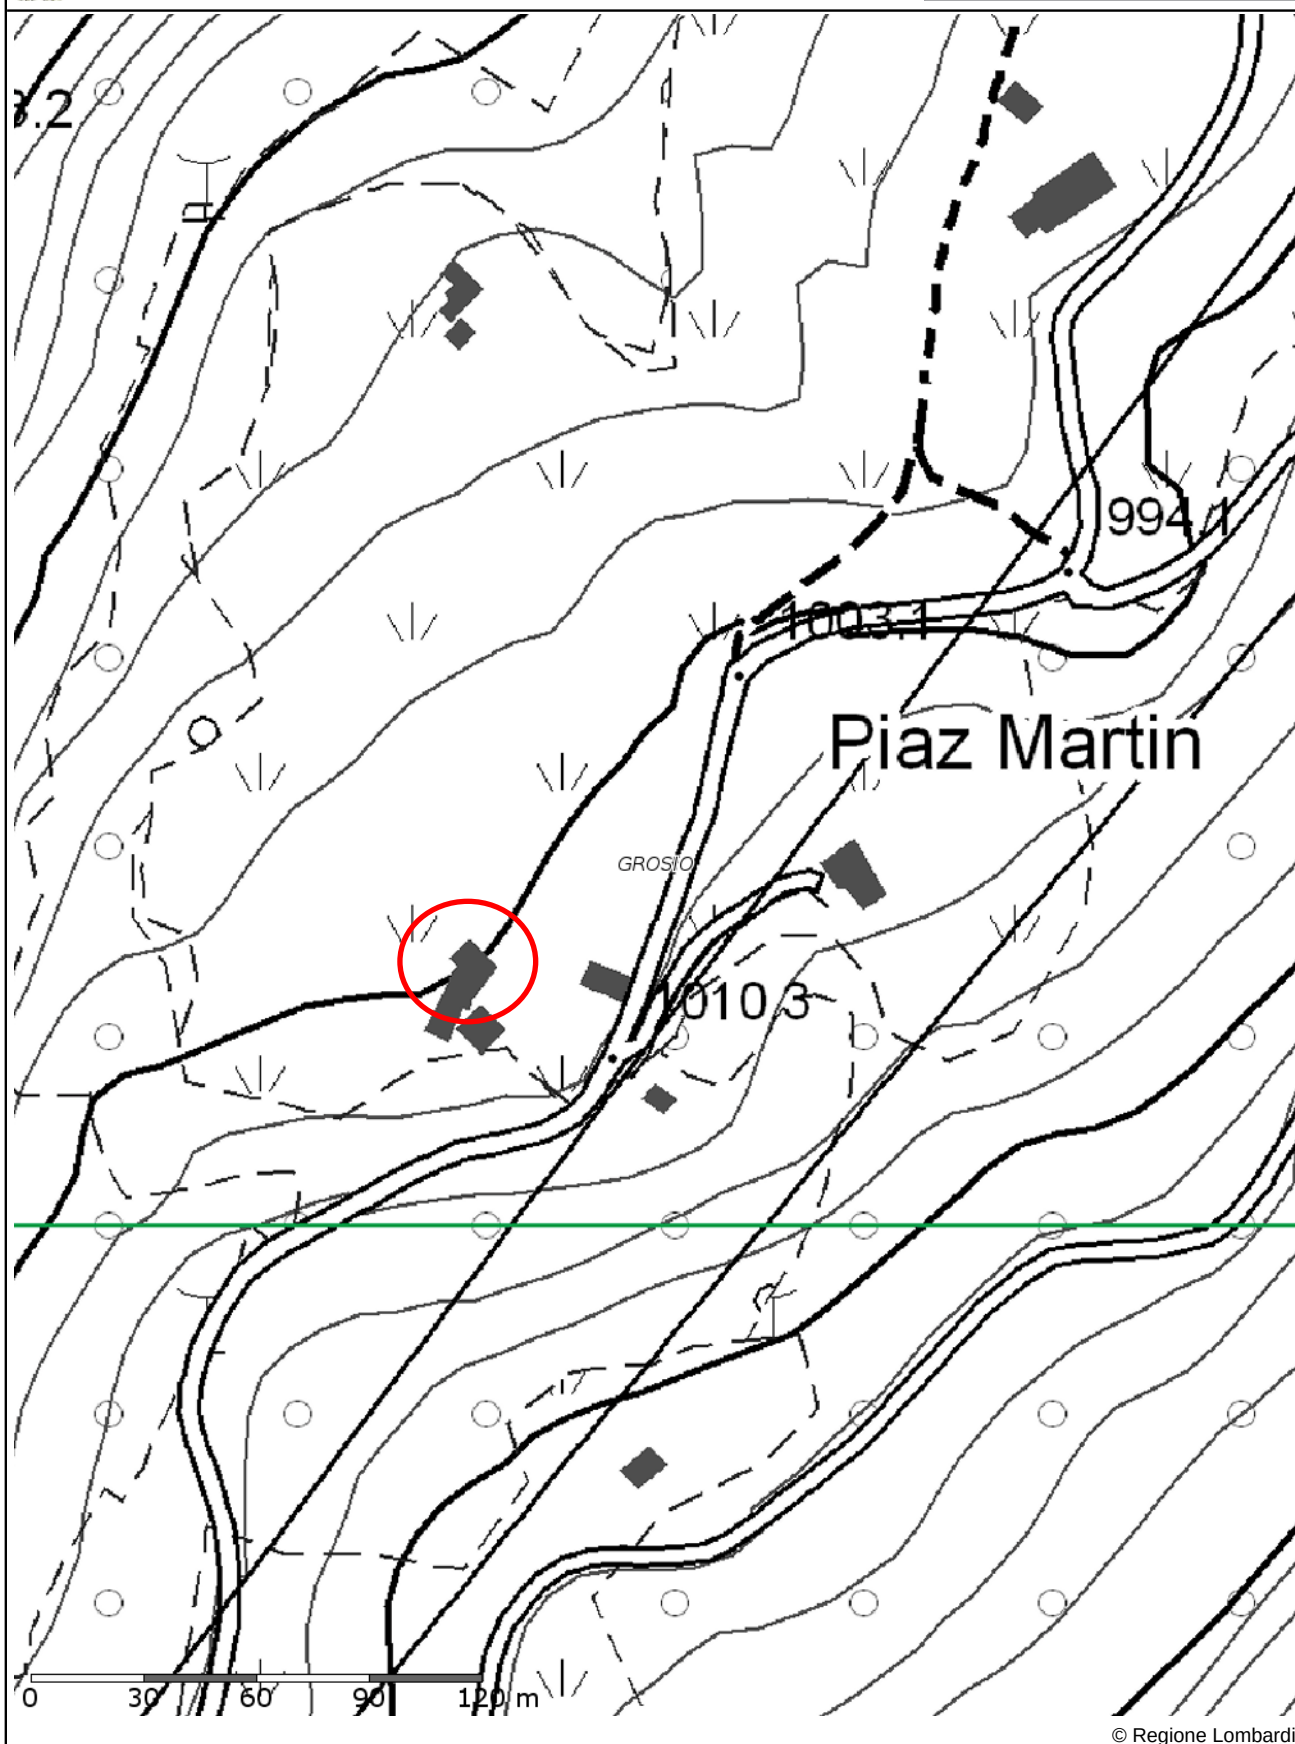



© Regione Lombardia, © C.M. Tirano, © C.M. Sondrio, © Provincia di Sondrio, © Regione Lombardia

Scala 1:500

Ortofoto

