




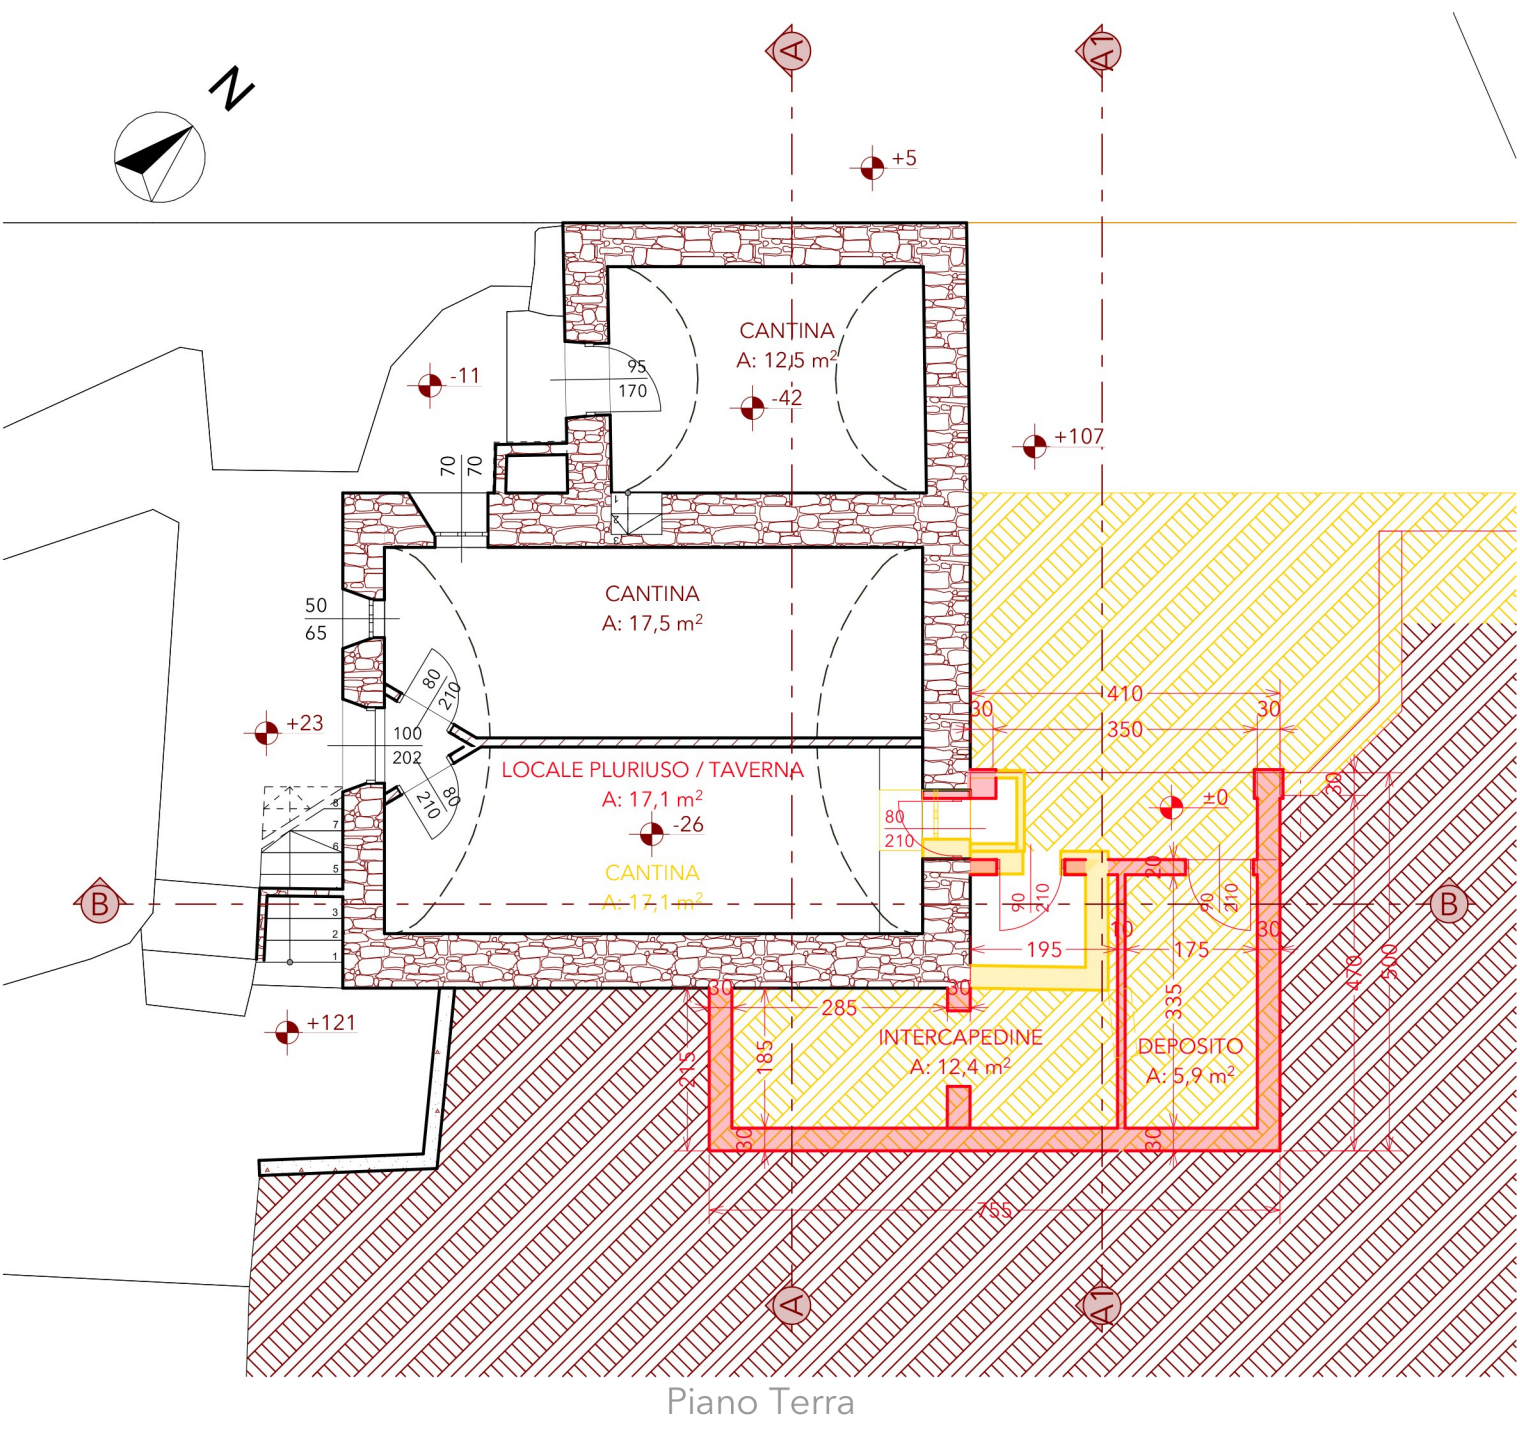


Piano Terra

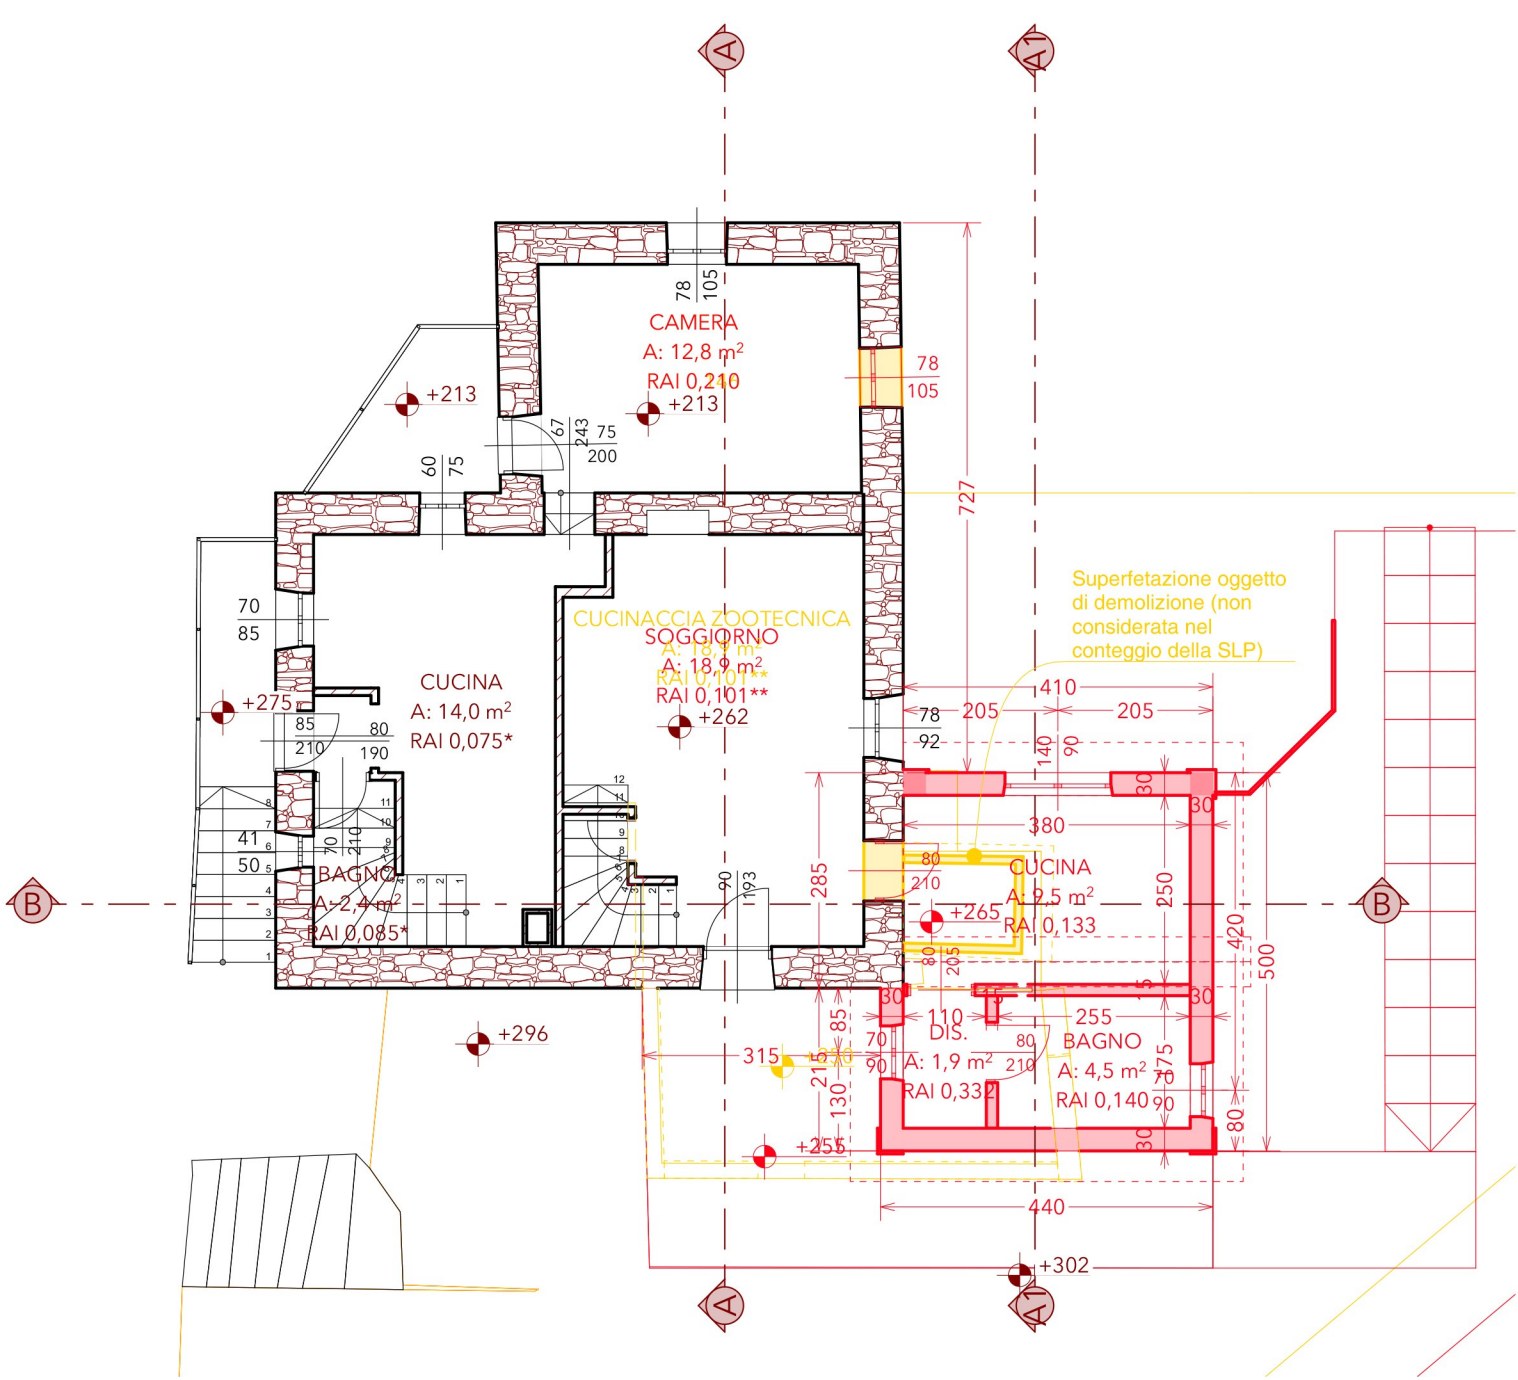


Piano Primo

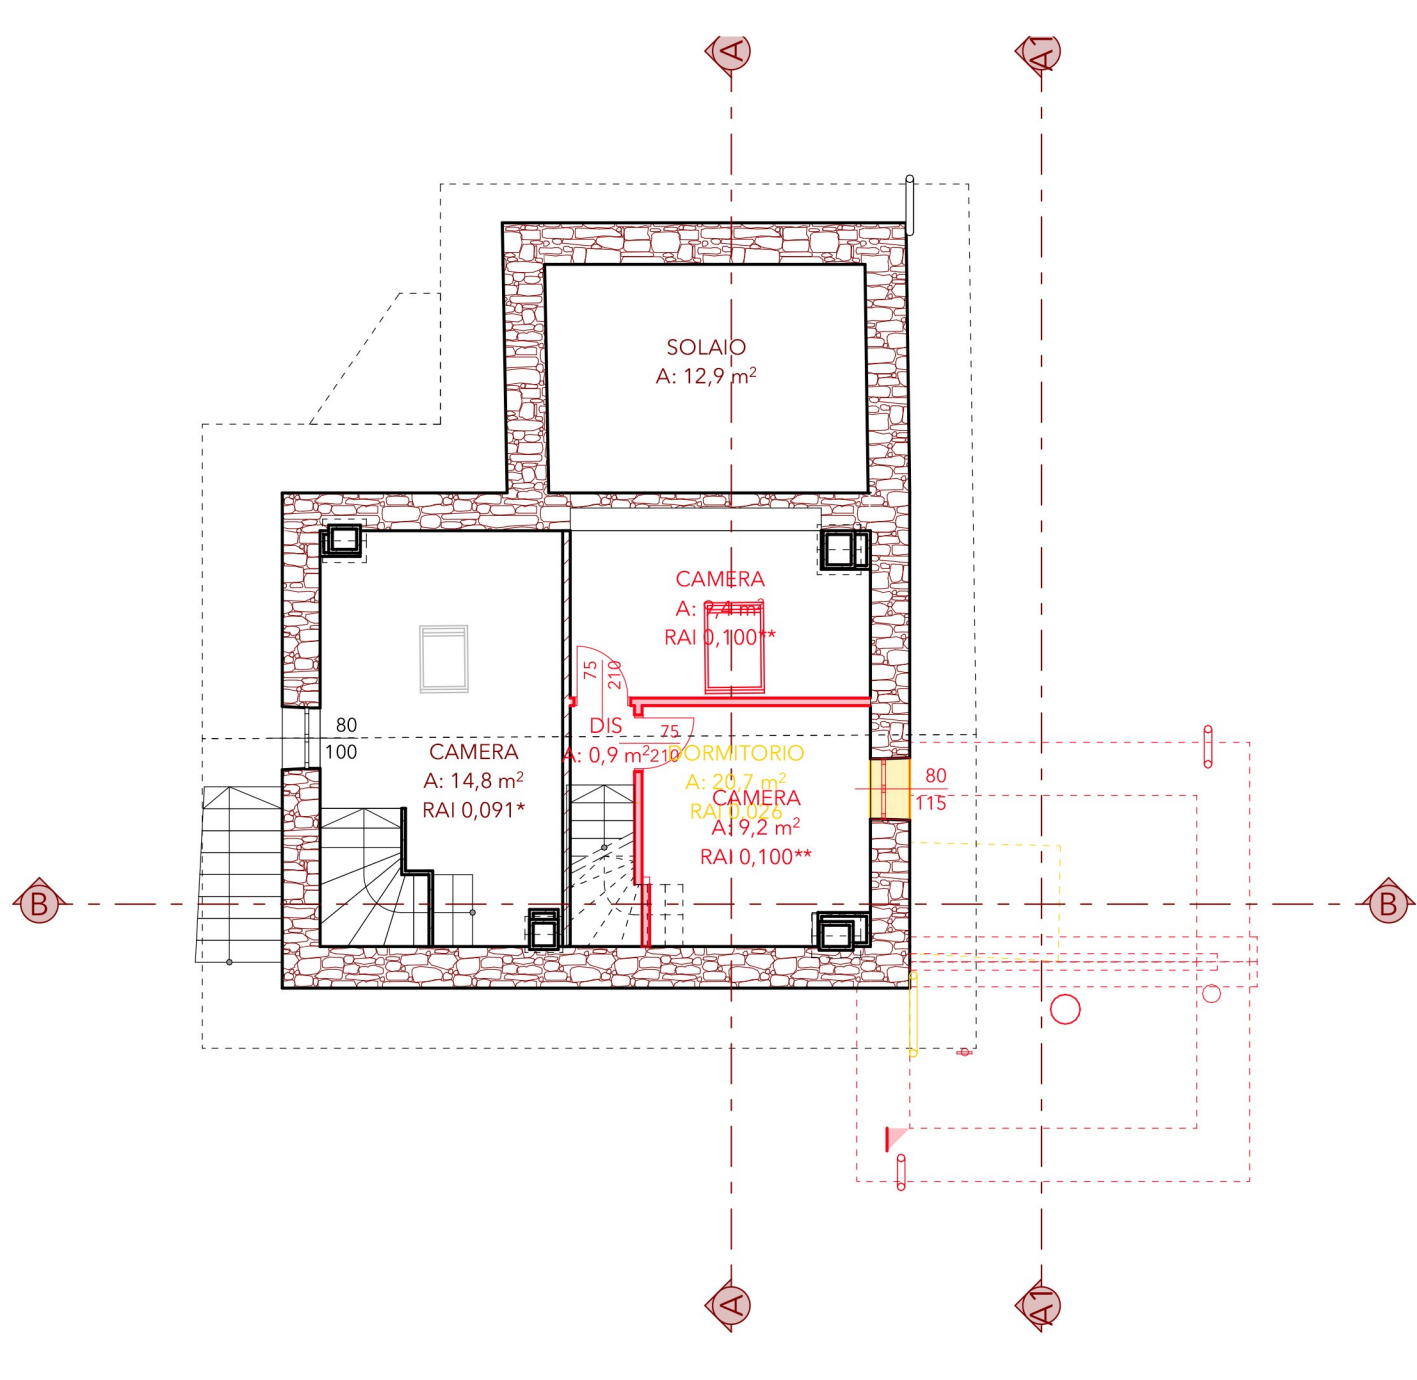


Piano Secondo

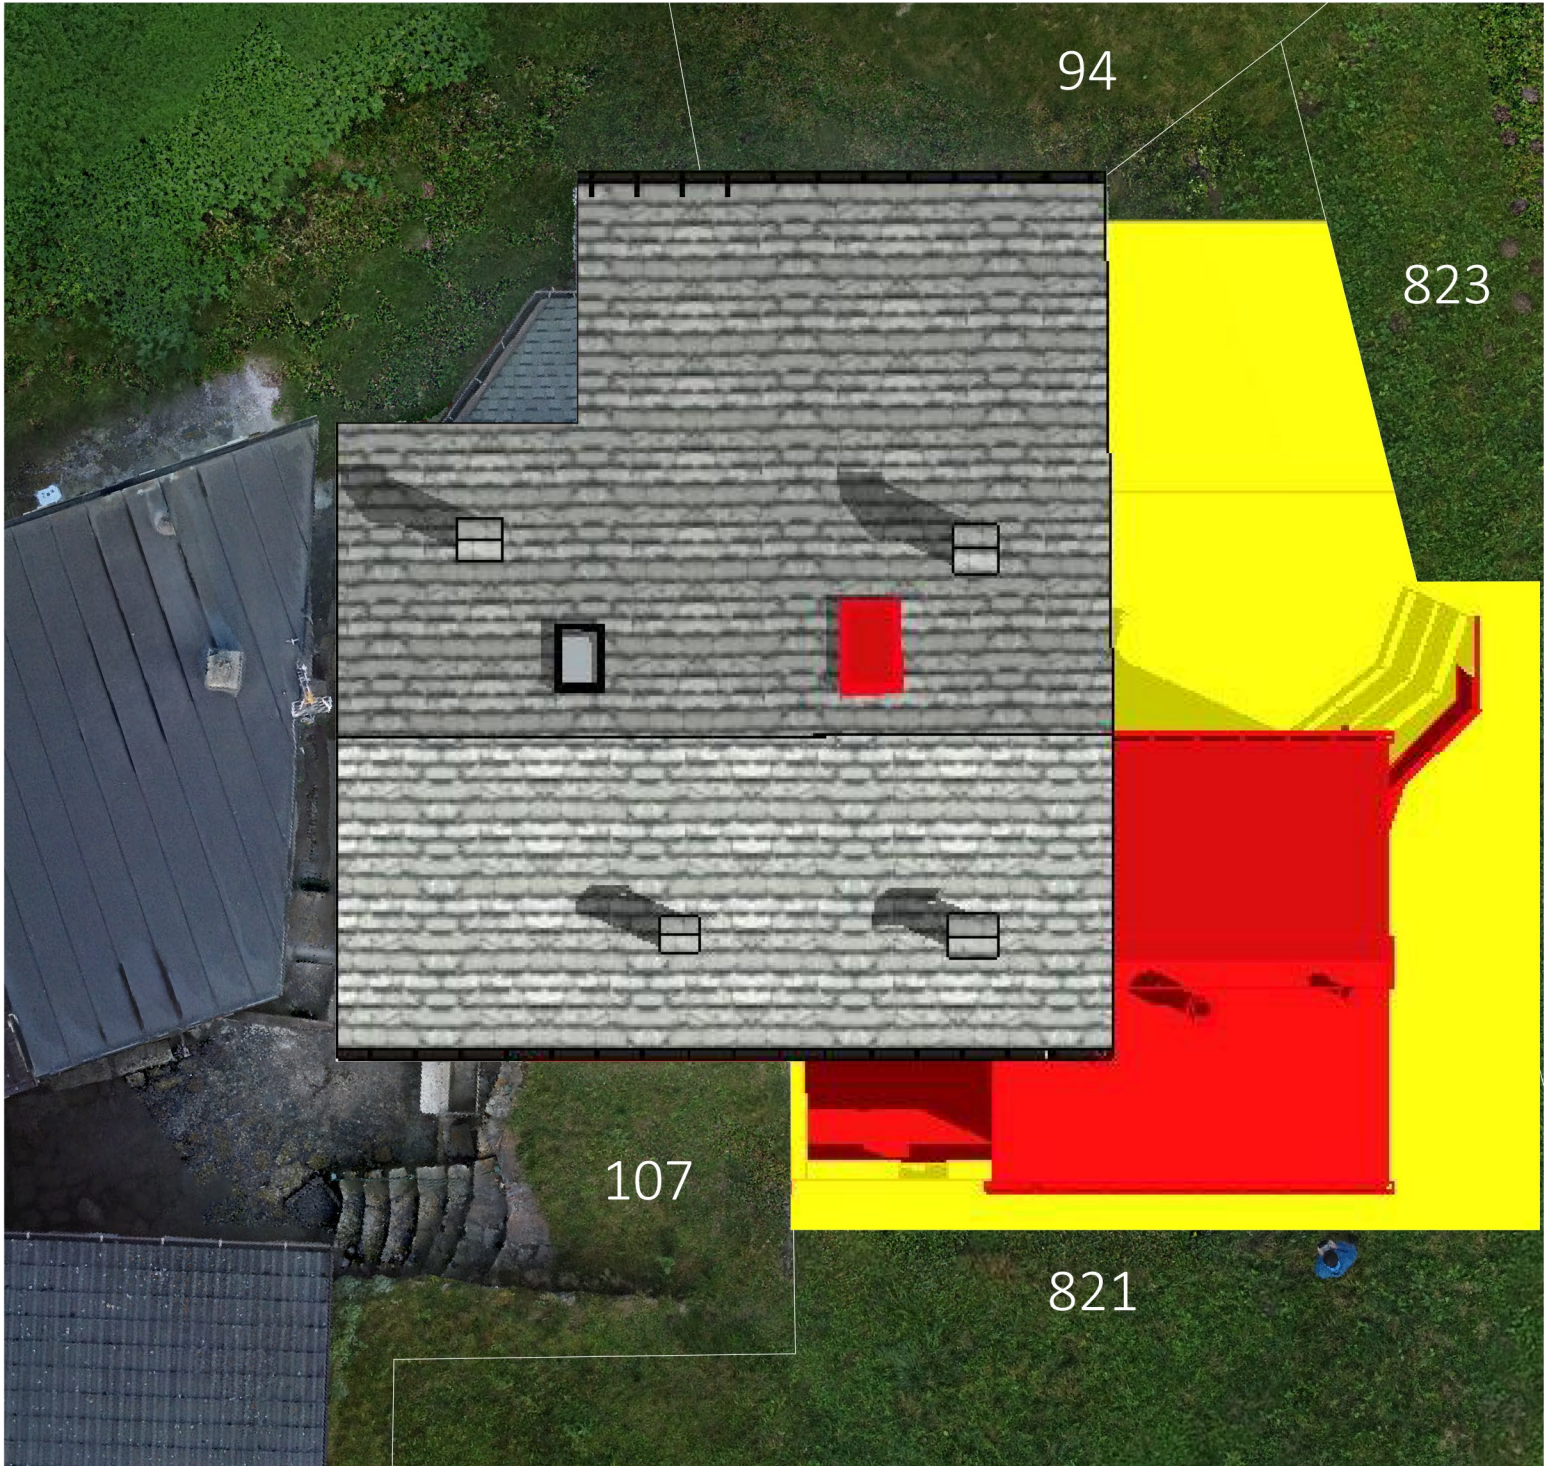


Planimetria

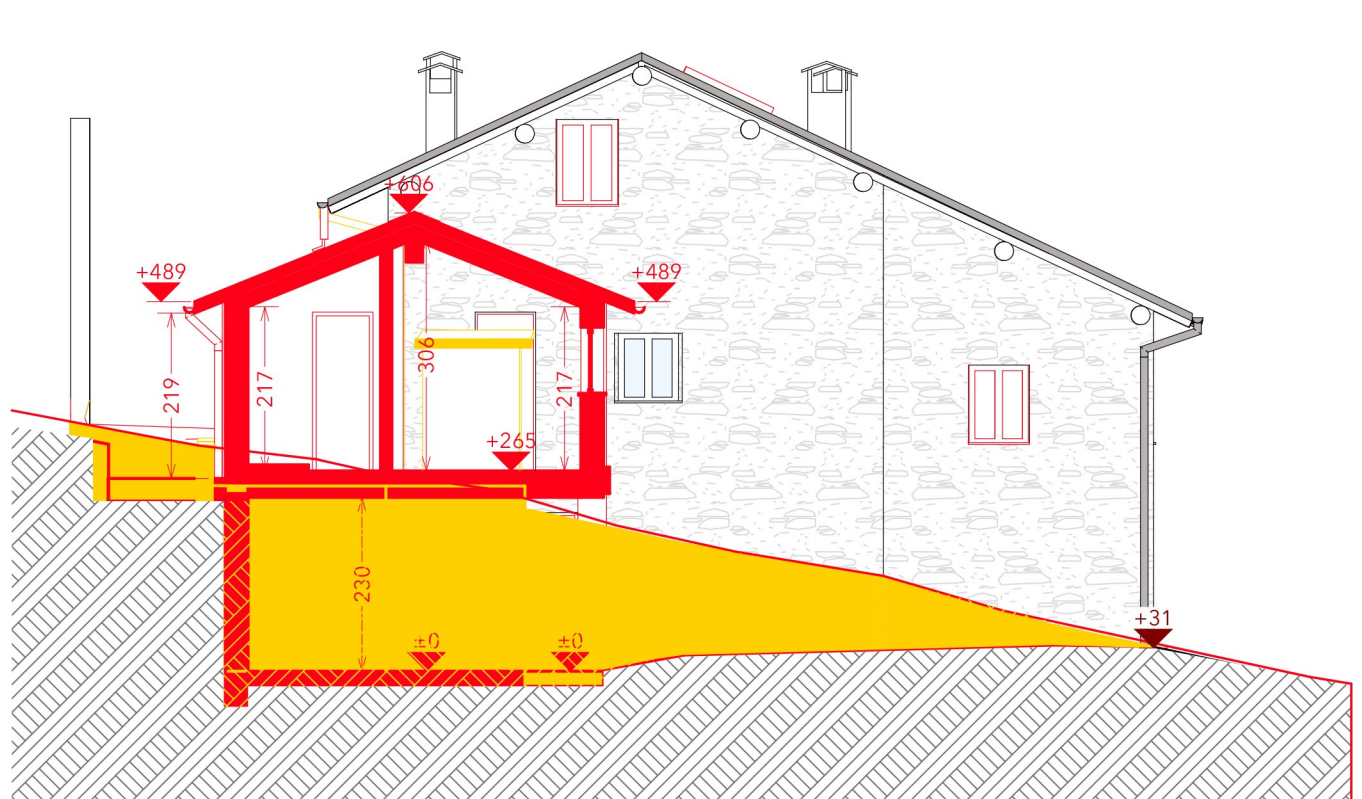




SEZIONE A1-A1

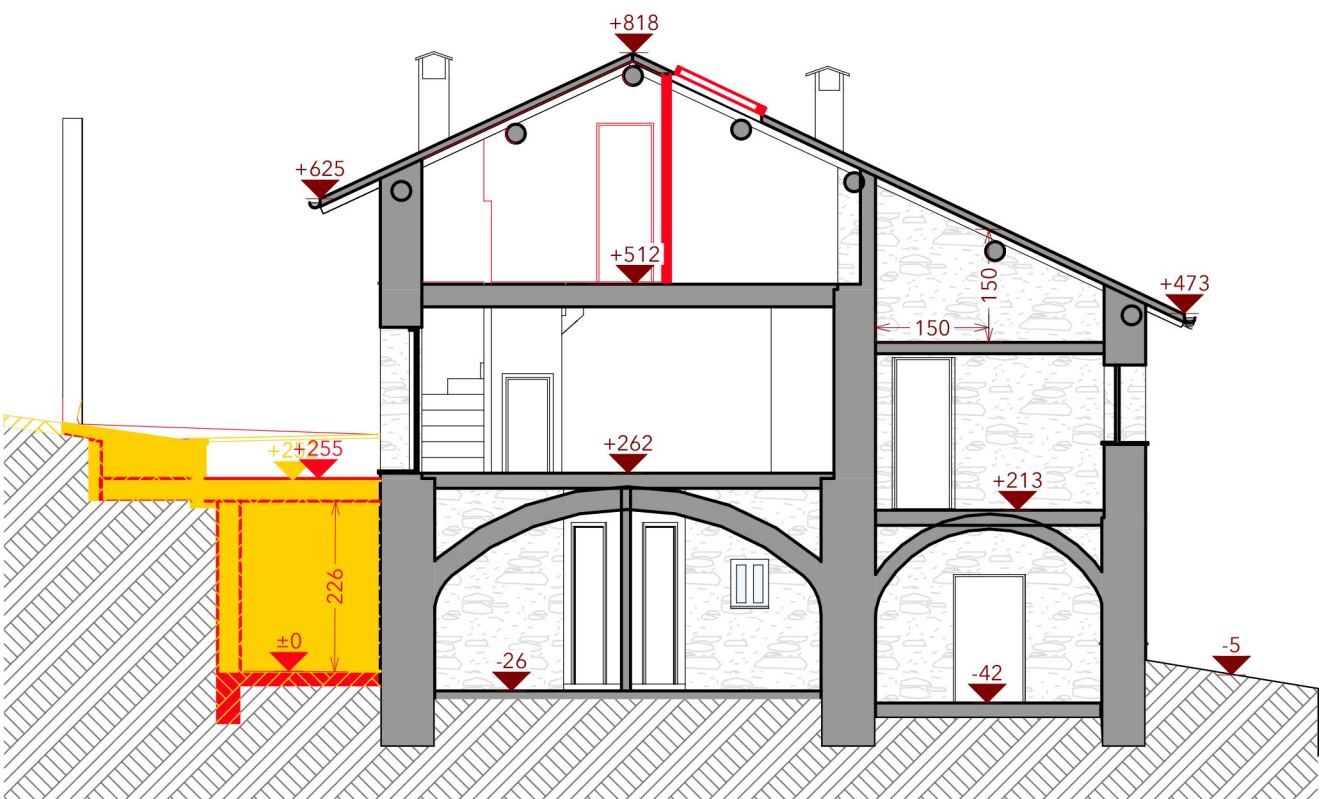


SEZIONE A-A

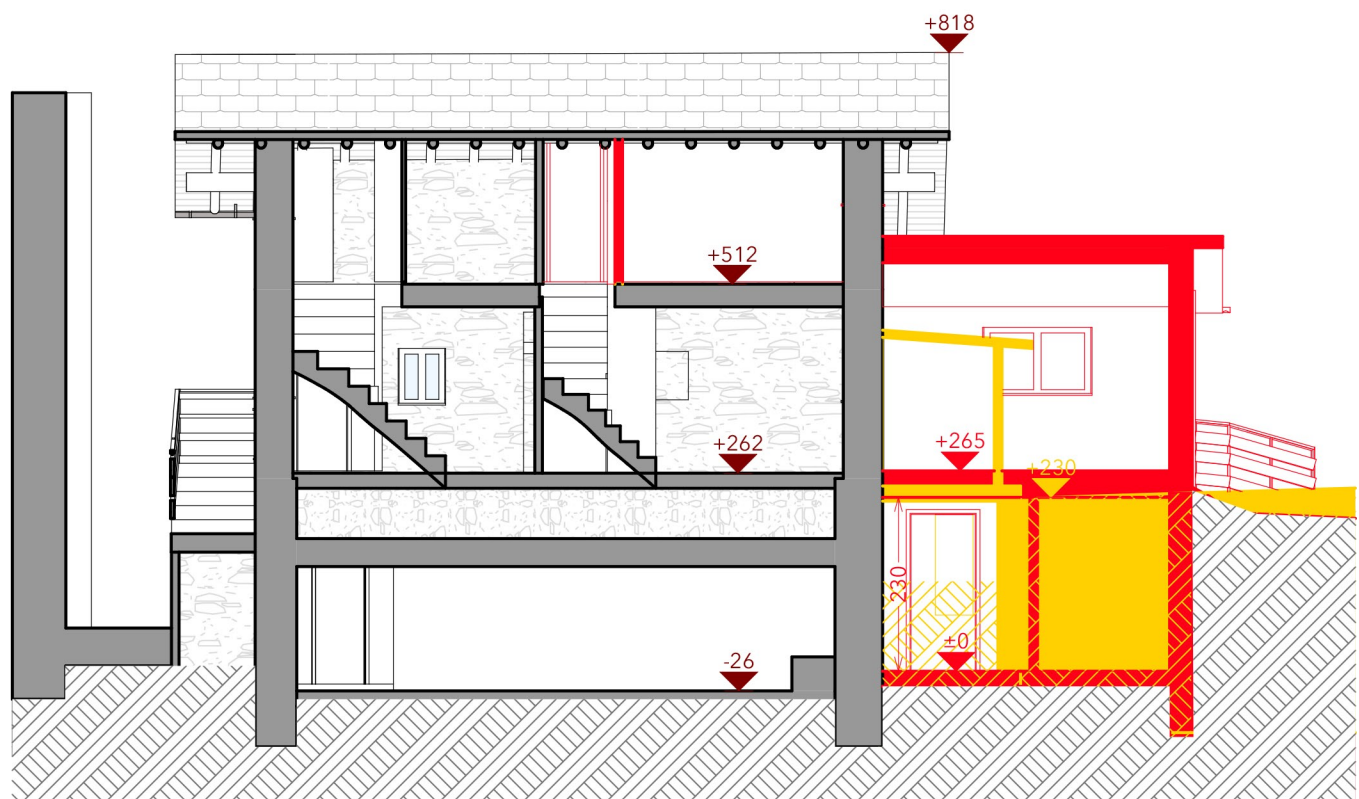

SEZIONE B-B

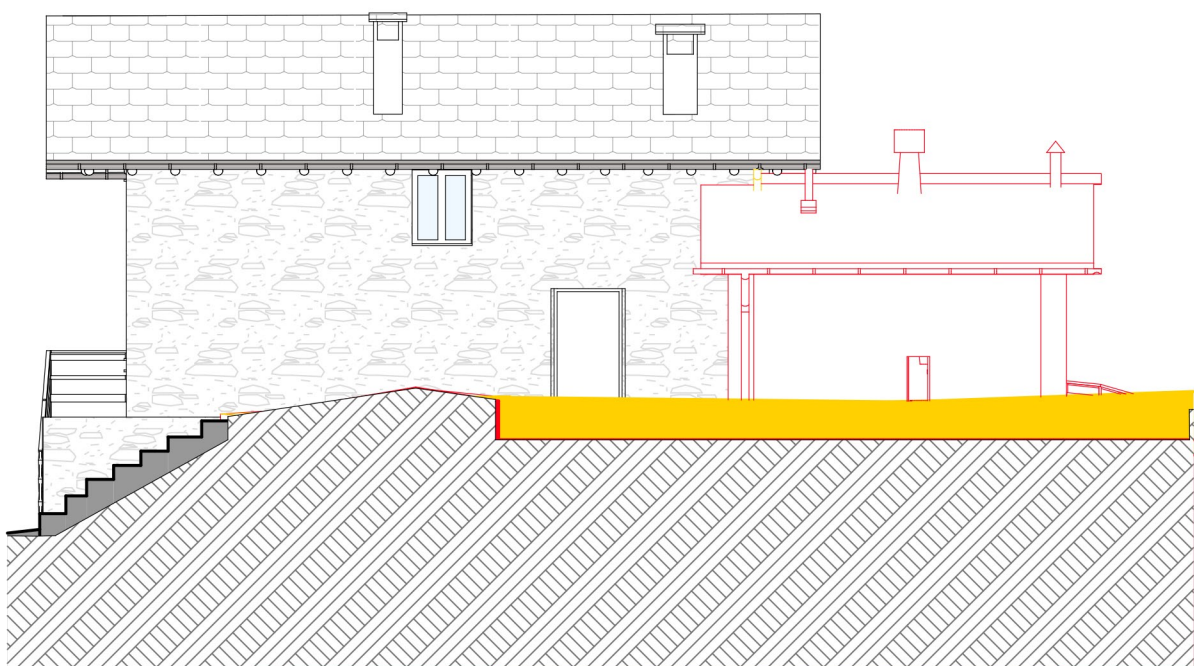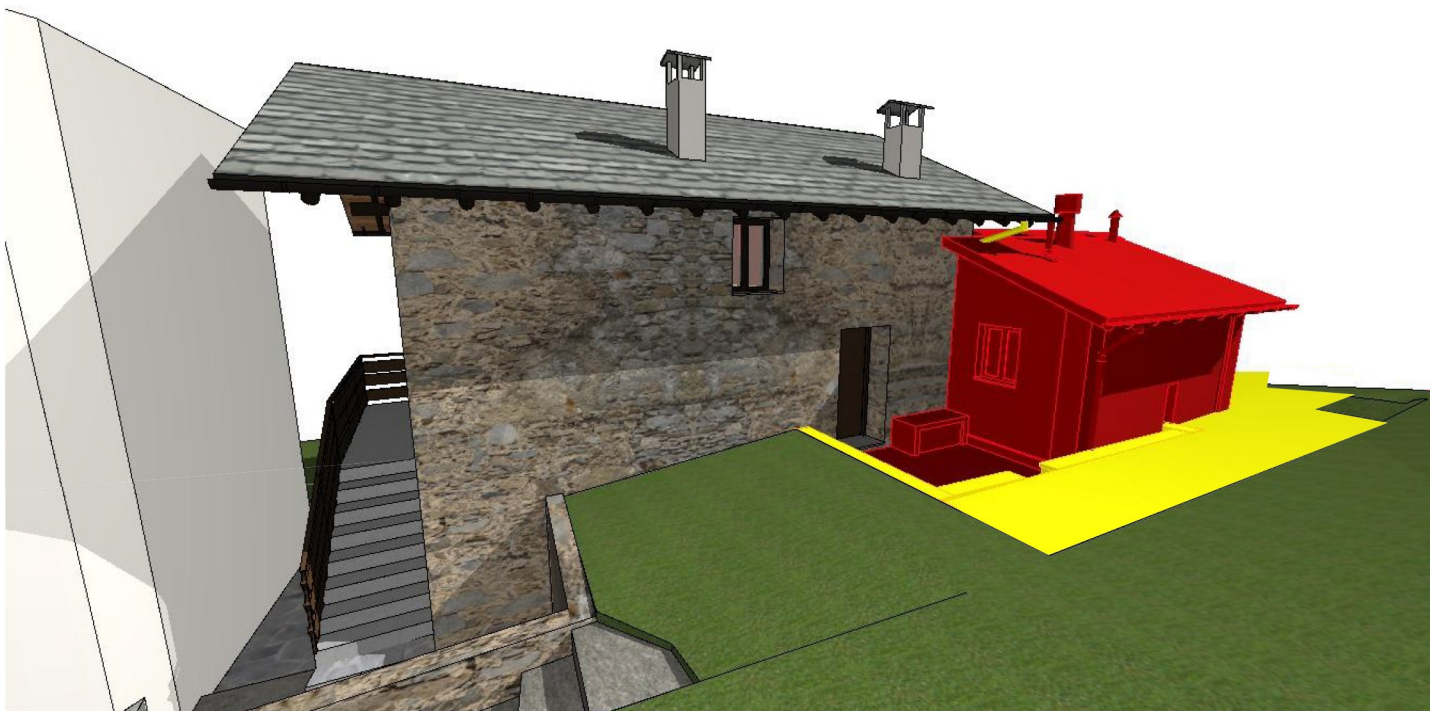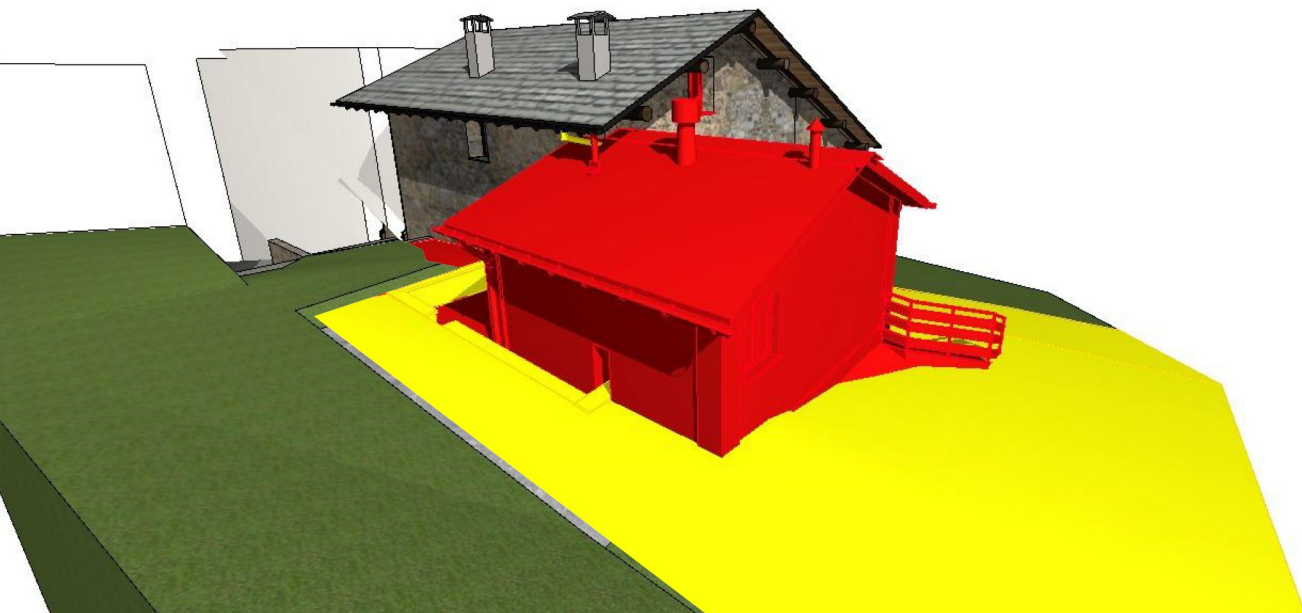


PROSPETTO SUD-EST

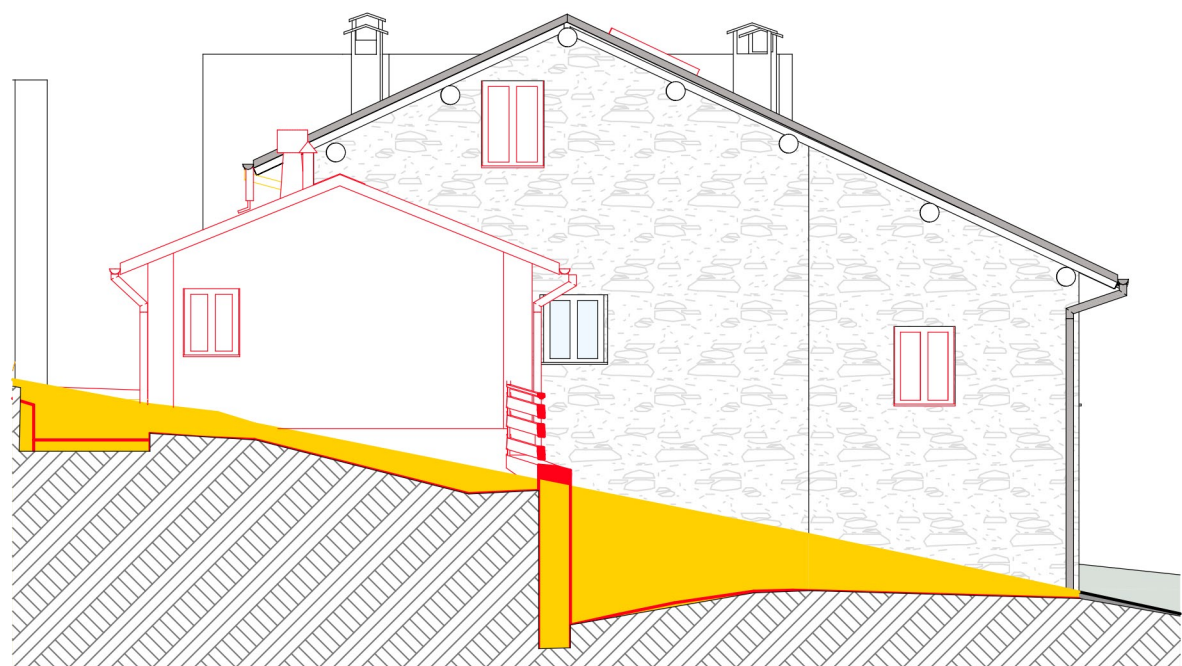

PROSPETTO NORD-EST



PROSPETTO NORD-OVEST

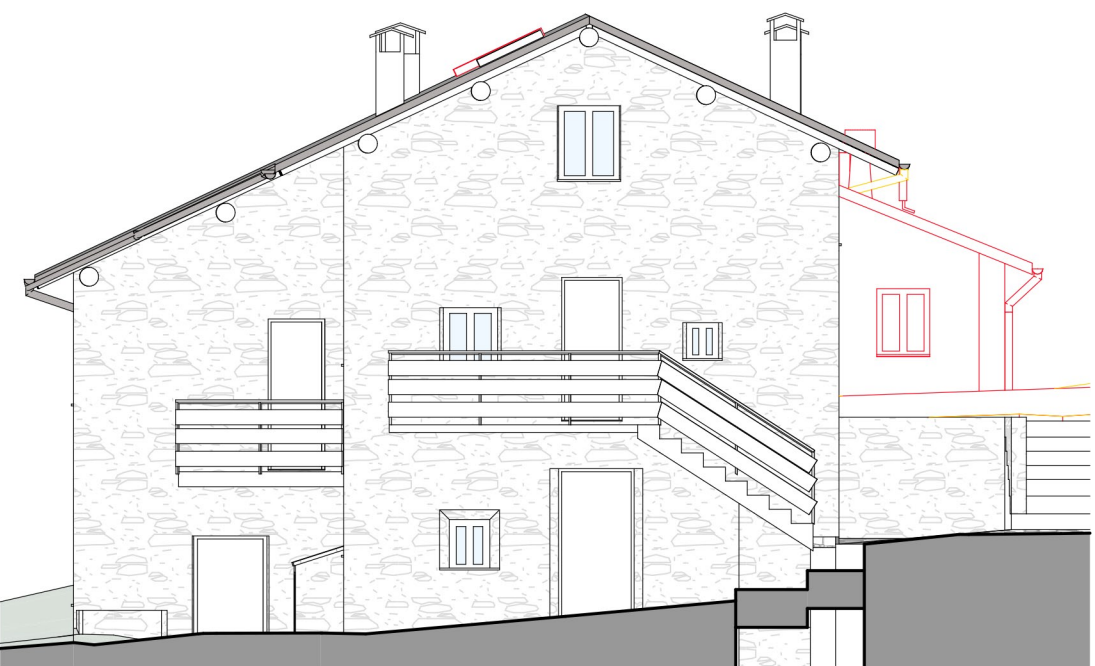

PROSPETTO SUD-OVEST

DEMOLIZIONI
NUOVE OPERE

COMUNE DI GROSIO				PROVINCIA DI SONDRIO	
progetto	RISTRUTTURAZIONE EDILIZIA CON AMPLIAMENTO DELL'IMMOBILE SITUATO IN LOCALITA' PIAZ MARTIN NEL COMUNE DI GROSIO E DISTINTO AL F.73 PART.108				progettista
					ARCHITETTO MICHELE BESSEGHINI BSSMHL88H06L175E
oggetto	Pratica Autorizzativa		RAFFRONT0		tavola
	TITOLO TAVOLA		4		
	PIANTE, PROSPETTI, SEZIONI E VISTE 3D				
data	disegnatore		scala		
Dicembre 2024	ARCHITETTO MICHELE BESSEGHINI				
N. archivio	nome file				
078 2023	078_2023_Maria Caspani Piazz Martin.3.1.pln				
aggiorn.	2 aggiorn.	3 aggiorn.	committente		
15/01/2025			MARIA CASPANI PAOLO PRUNER		
architettura progettazione d'interni ingegneria successioni patrimoniali catasto direzione lavori sicurezza ammi.ne condominio energia detrazioni fiscali rilievi grafica					
STUDIO TECNICO via Roma 84B 23033 Grosio SO P.IVA 00803160142			REZIA ⁺		
arch. BESSEGHINI Giuliano arch. BESSEGHINI Michele geom. BESSEGHINI Placido geom. CASPANI Pietro geom. PINI Pierino					
T. 0342 84 70 11 F. 0342 06 80 20 studio@reziapiu.it www.reziapiu.it					