

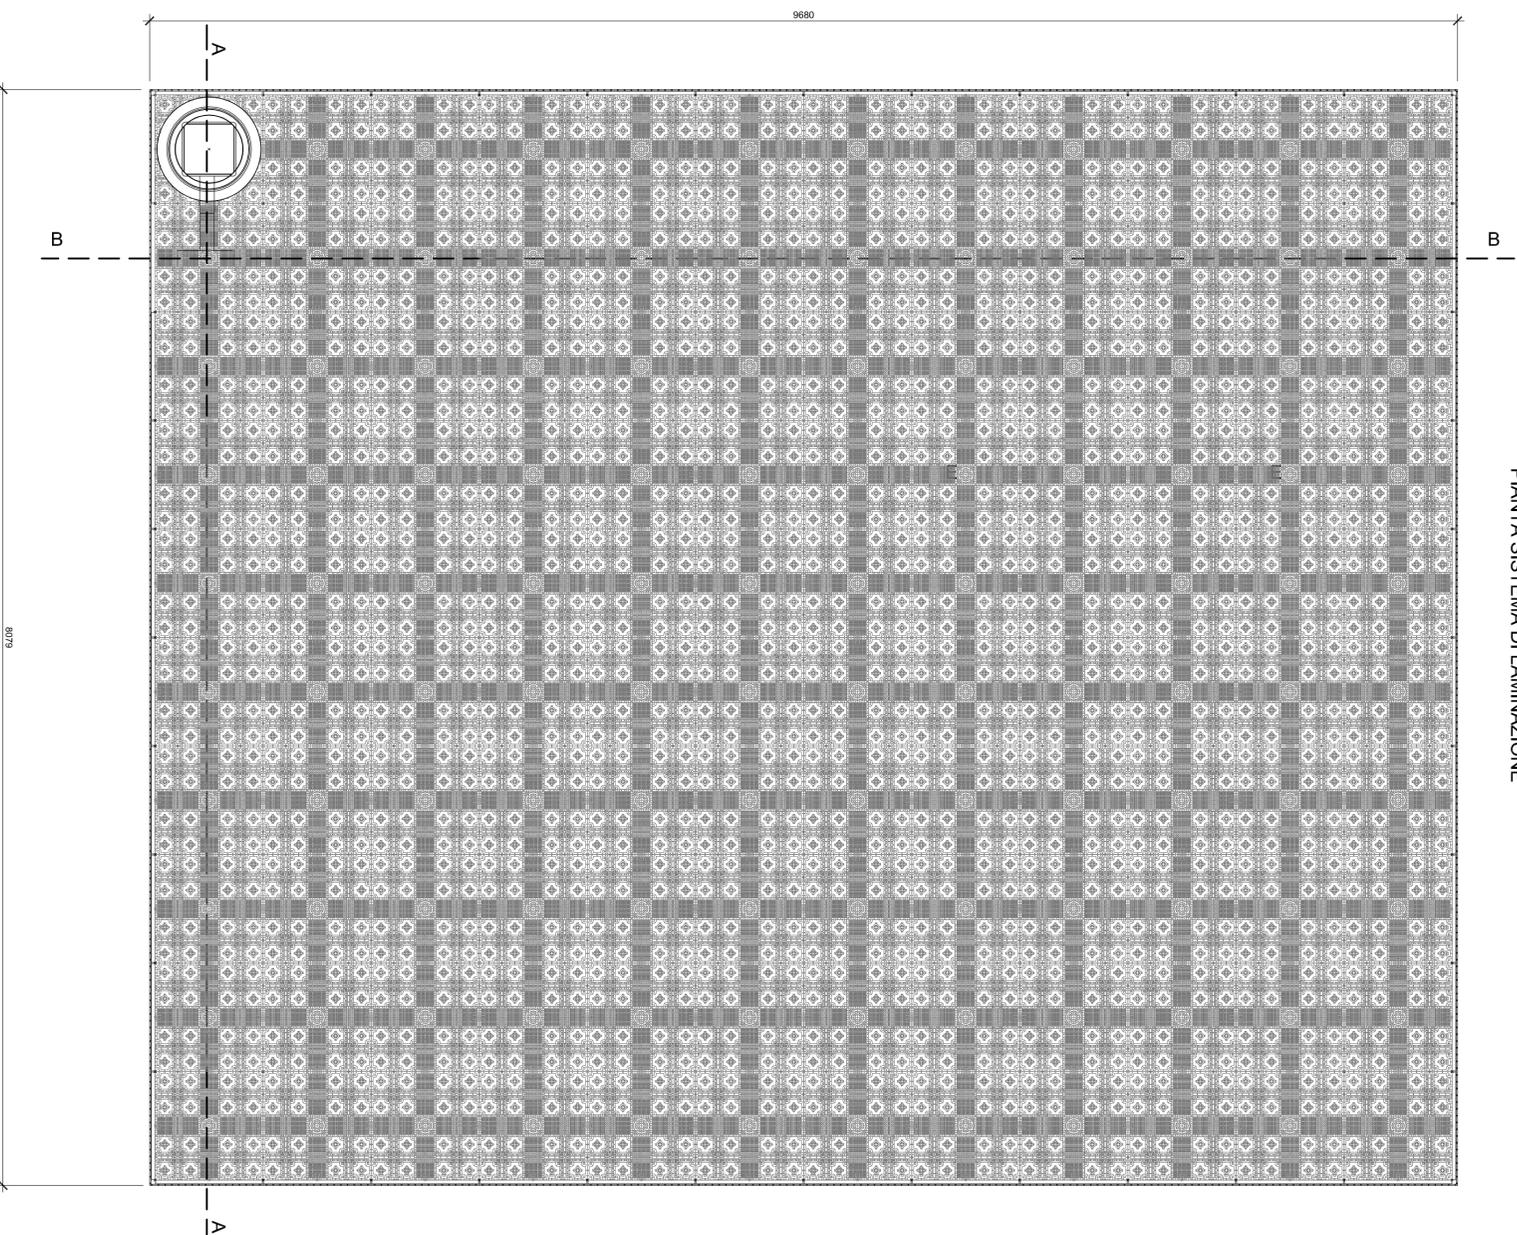


PIANTA SISTEMA DI LAMINAZIONE

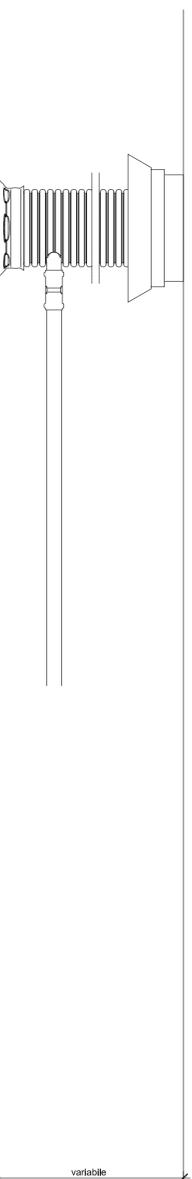


SEZIONE A-A

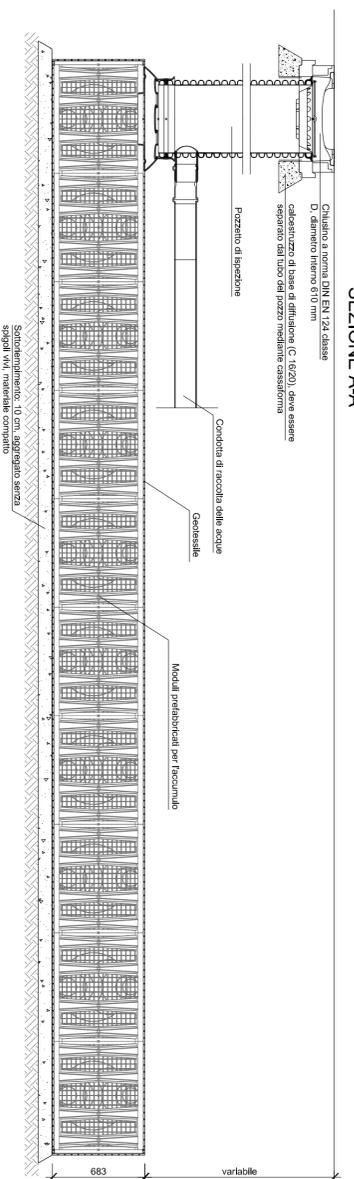

**STUDIO TECNICO**  
ing FRANZINI MARTINO

ISCRITTO ALL'ORDINE DEGLI INGEGNERI DI SONDRIO AL N. 715  
Via San Faustino 73/B Grosio (SO) 23033 Tel. 3498363477  
P. Iva 00876330143 C.F. FRNMTN80B06L175Y email: [martino.franzini@gmail.com](mailto:martino.franzini@gmail.com)

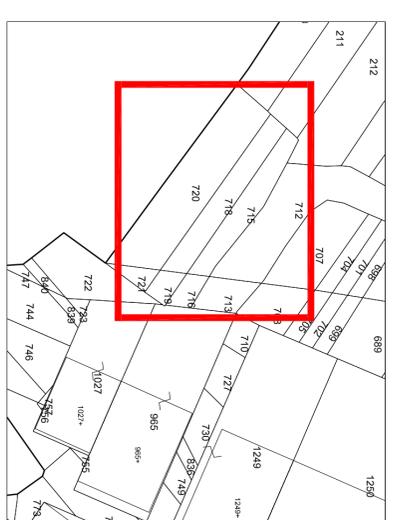

**COMUNE DI GROSIO** **PROVINCIA DI SONDRIO**

**D\_04**


Comitente:  
**PASQUALONE Eleonora C.F. PSQULNR91M68I828B**  
23033 Grosio (SO) C.F. FRNMTN80B06L175Y  
Via Dell'Angeliato, snc 23033 Grosio (SO)  
P.Iva: 00876330143

Progettista:  
**FRANZINI Ing. Martino** Via San Faustino 73/B  
23033 Grosio (SO) C.F. FRNMTN80B06L175Y  
P.Iva: 00876330143

**AMBITO DI TRASFORMAZIONE N. 16 - PIANO ATTUATIVO DI PORZIONE DEL COMPARTO PA\_1**

Elaborato:	scala:	valle
<b>PROGETTO E PARTICOLARI DEL SISTEMA DI LAMINAZIONE</b>		
file: 45_2024	modificato il:	19 marzo 2025
	data:	marzo 2025
	rev.:	001

SEZIONE B-B

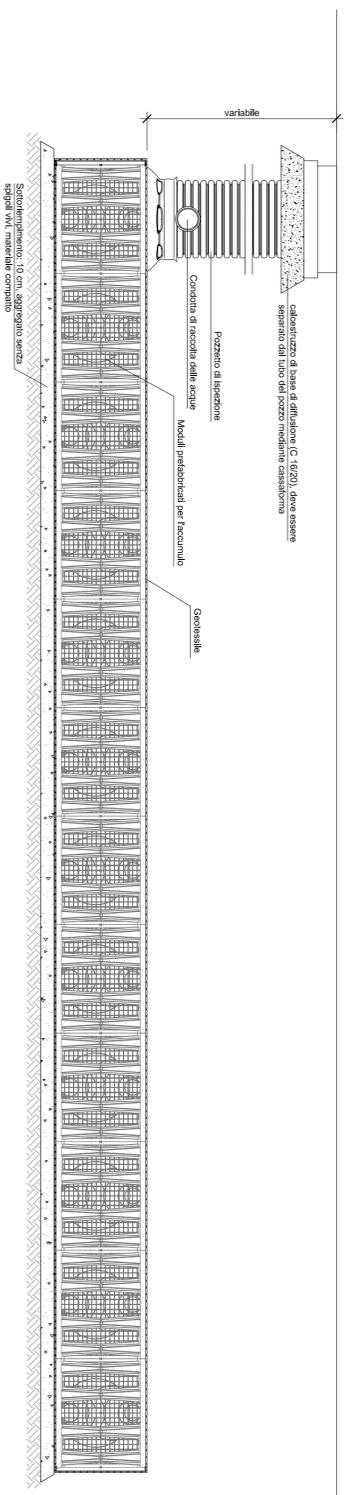

Il presente disegno non può essere ceduto o venduto senza l'autorizzazione scritta del Progettista ai sensi dell'art. 17 della legge n. 46 del 28/2/1997.