


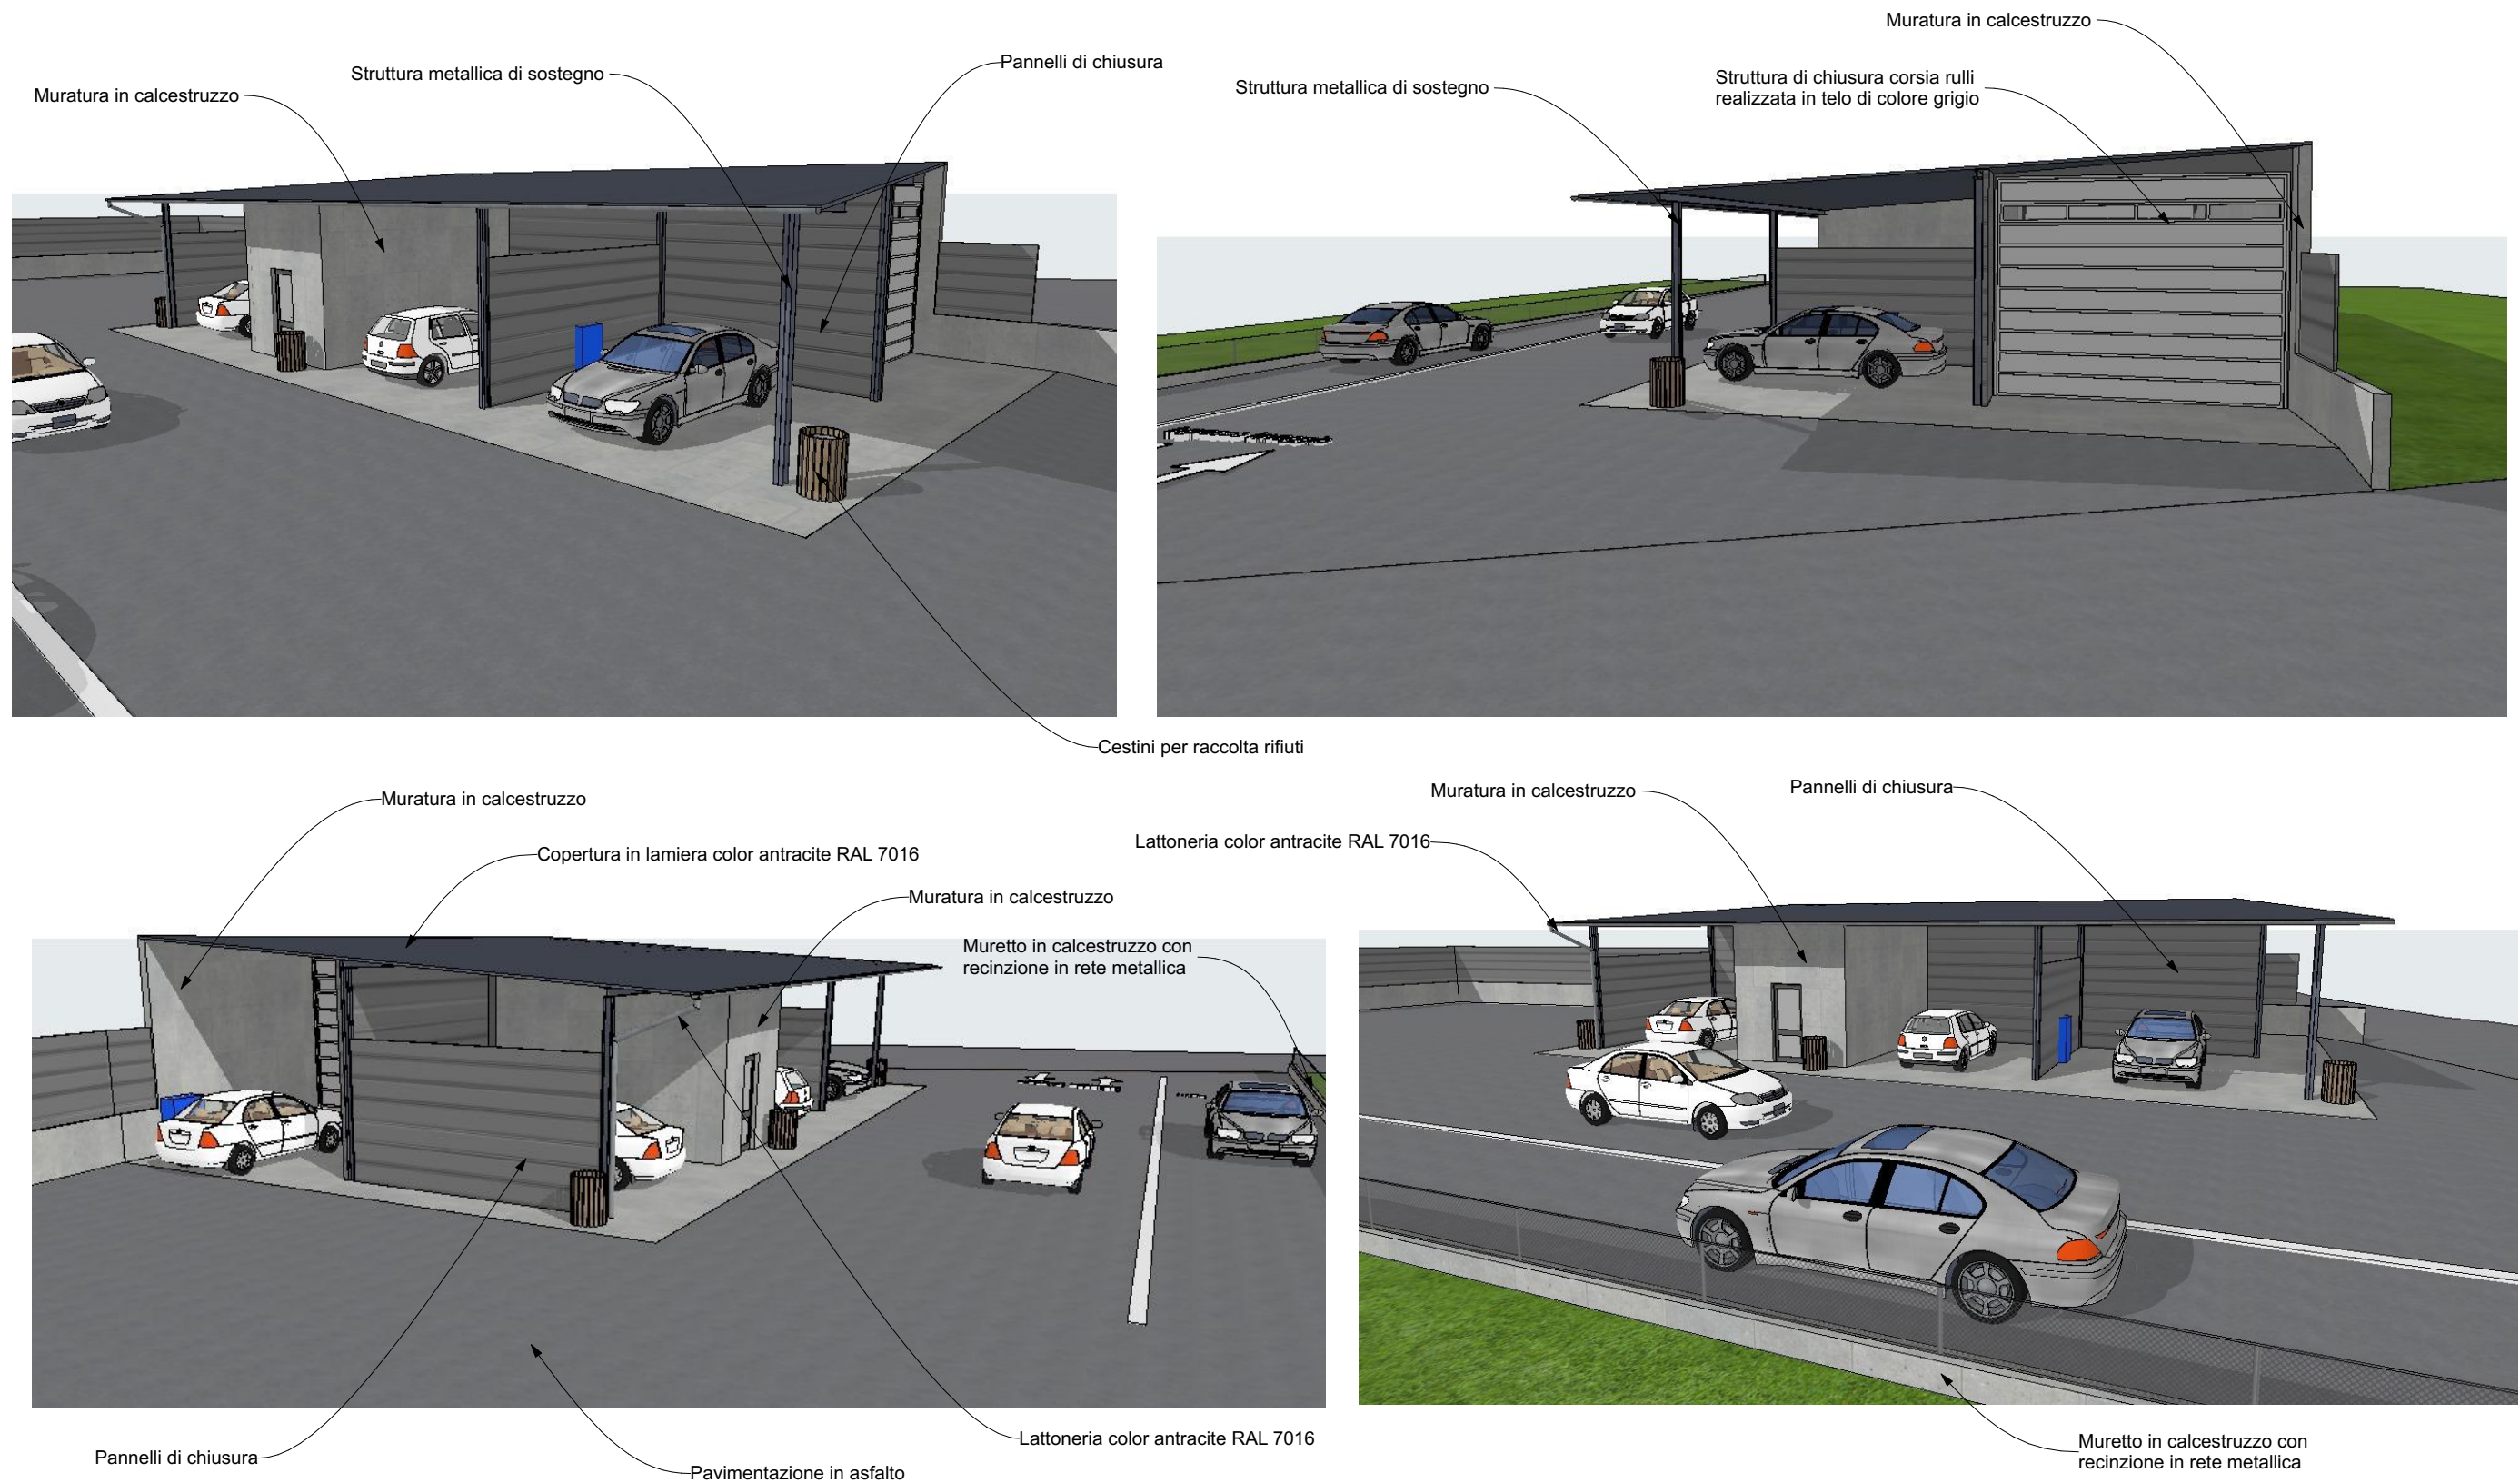

Progetto

**AMBITO DI TRASFORMAZIONE N. 16 - PIANO ATTUATIVO DI
PORZIONE DEL COMPARTO PA_1**

Elaborato

Committente

PASQUALONE ELEONORA
C.F.PSQLNR91M56I828B
Via Dell'Artigianato, snc 23033 Grosio (SO)

Progettista

FRANZINI ing. Martino Via San Faustino 73/B
23033 Grosio (SO) C.F. FRNMTN80B06L175Y
P.iva: 00876330143

rev.

0001

data

marzo 2025

modifica

19 marzo 2025

file

45_2024

scala

nessuna

Tavola

D_06