

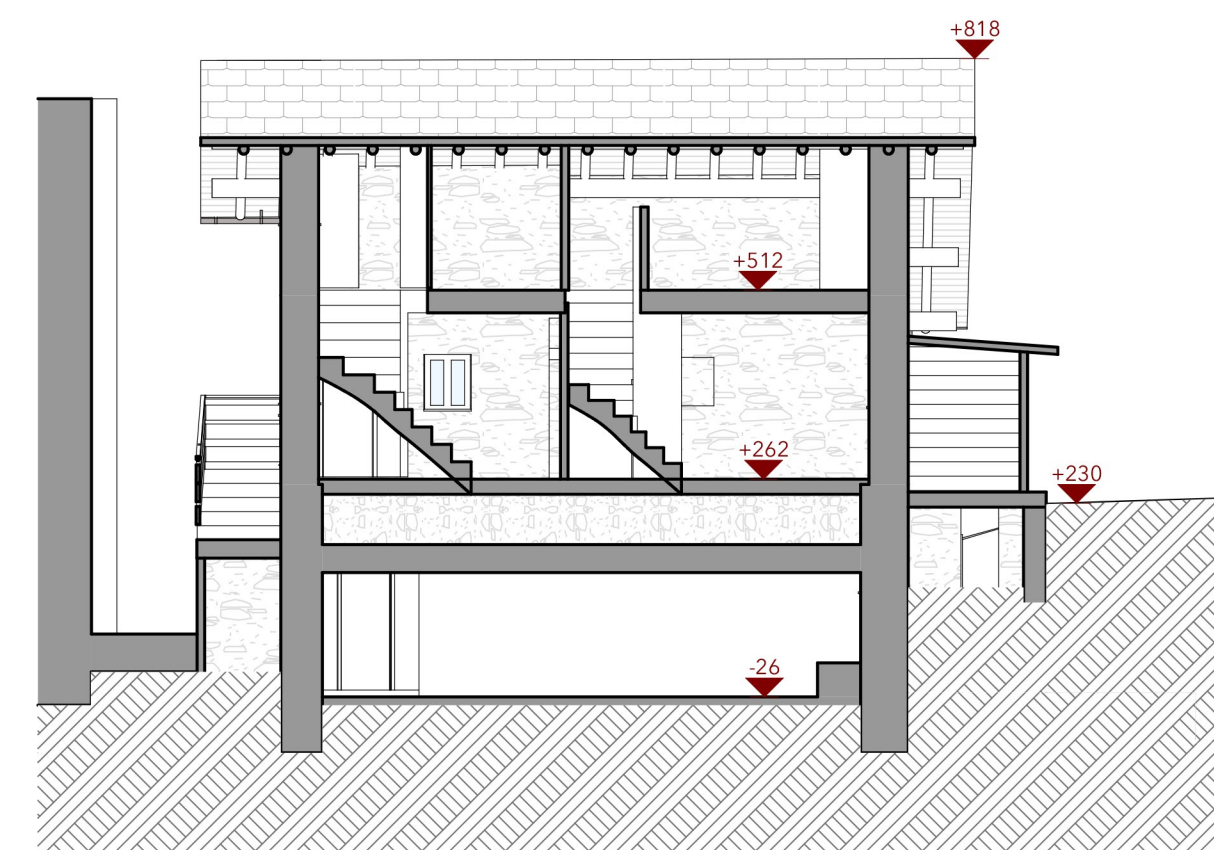
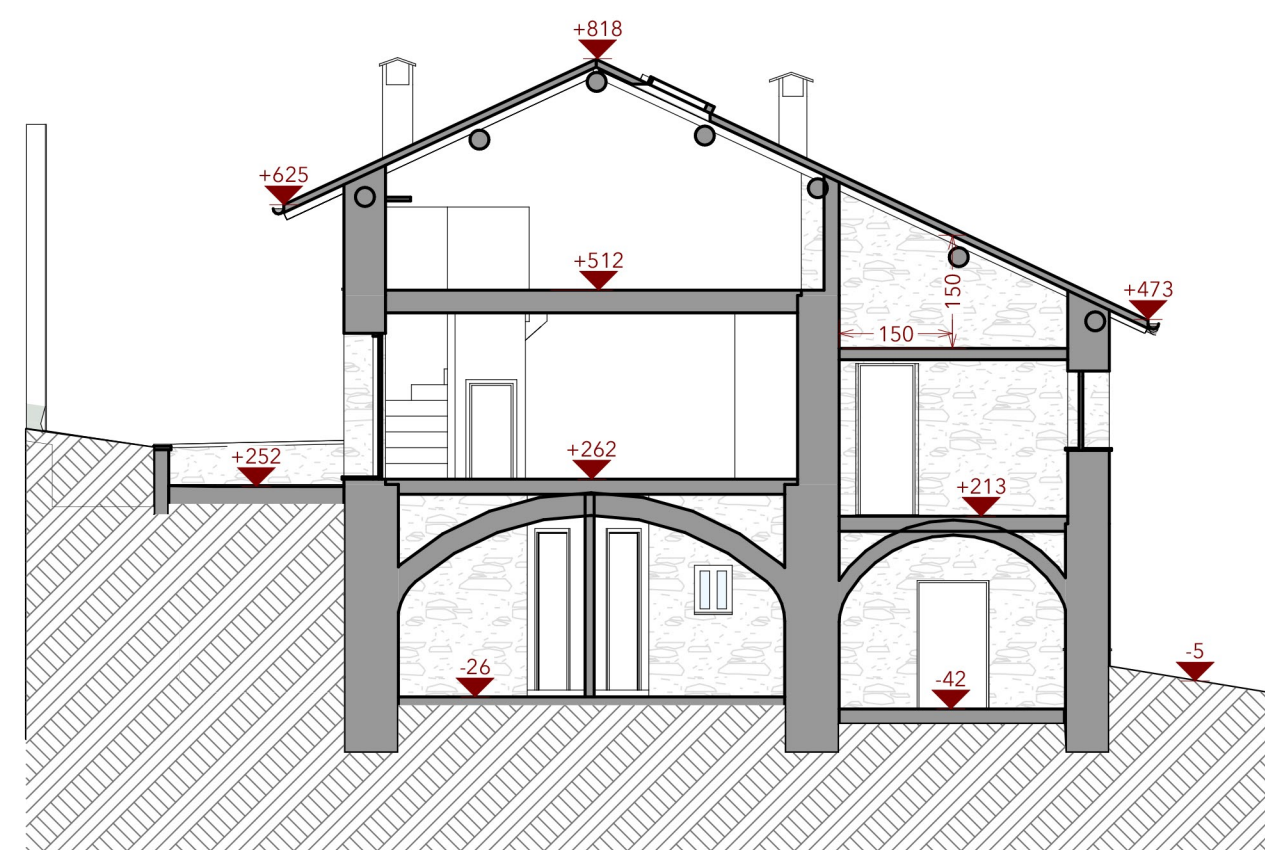
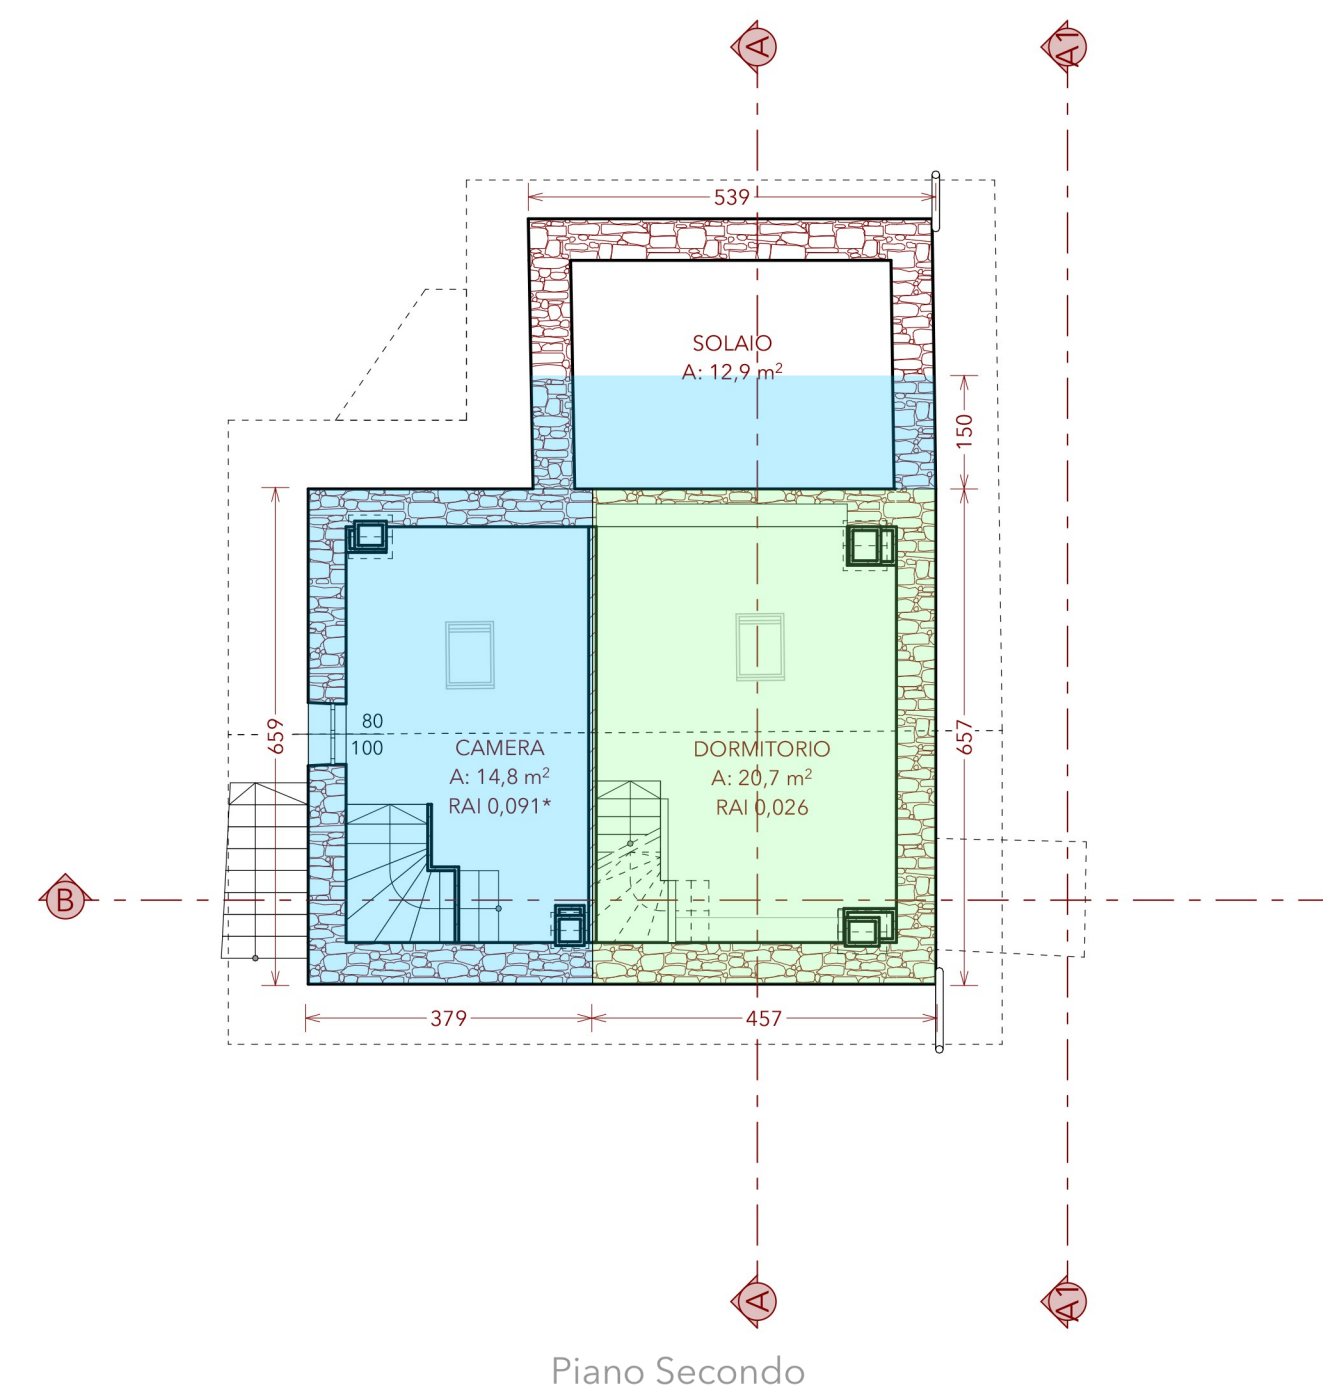
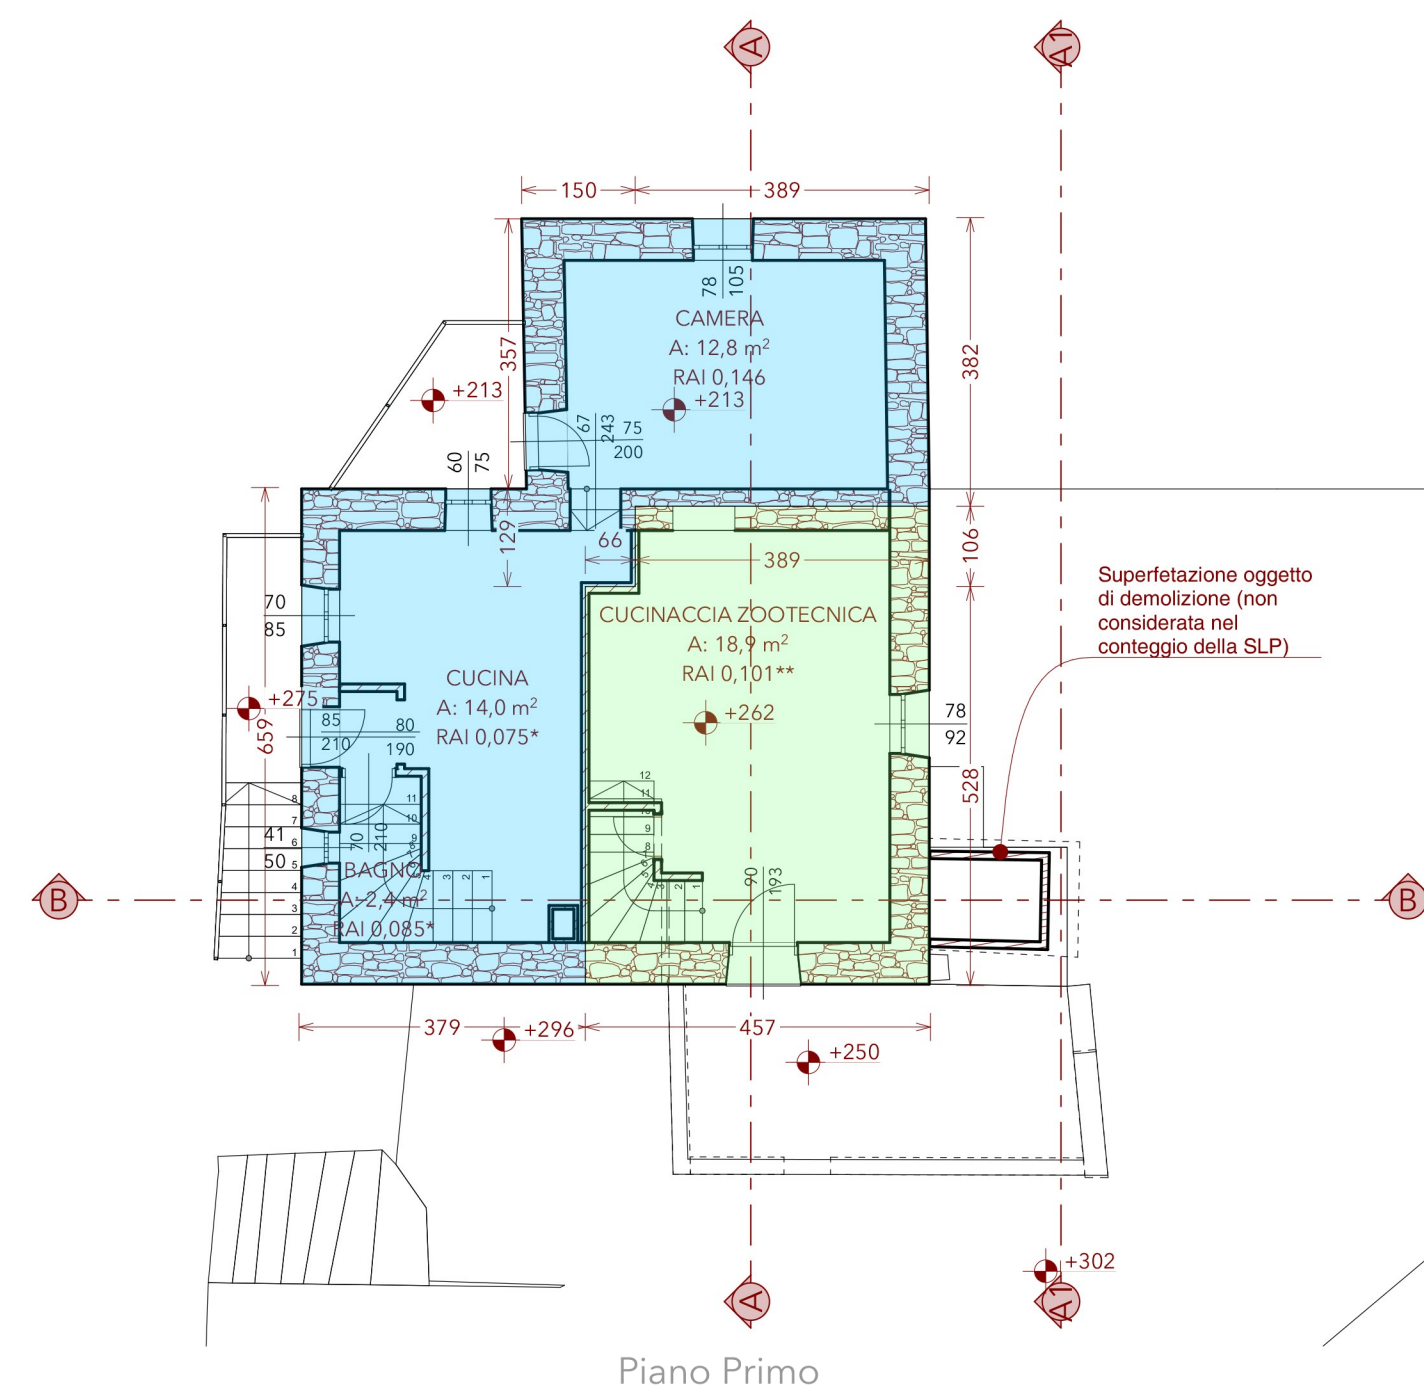
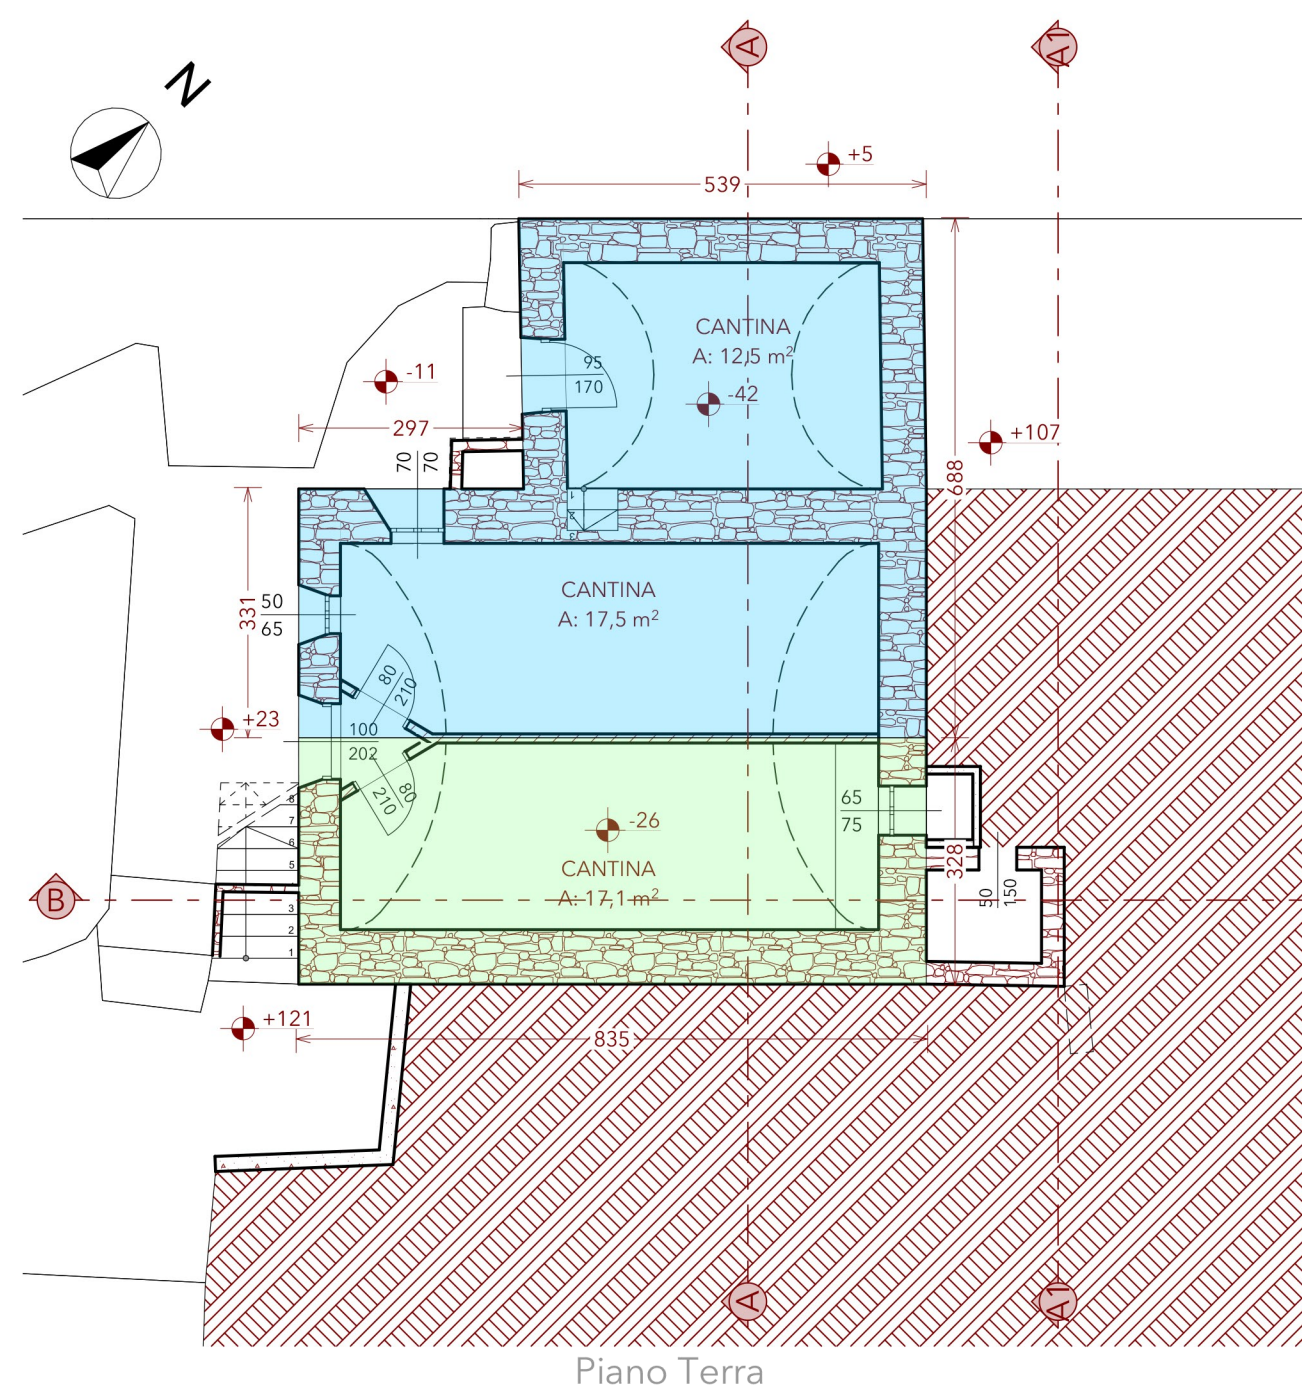
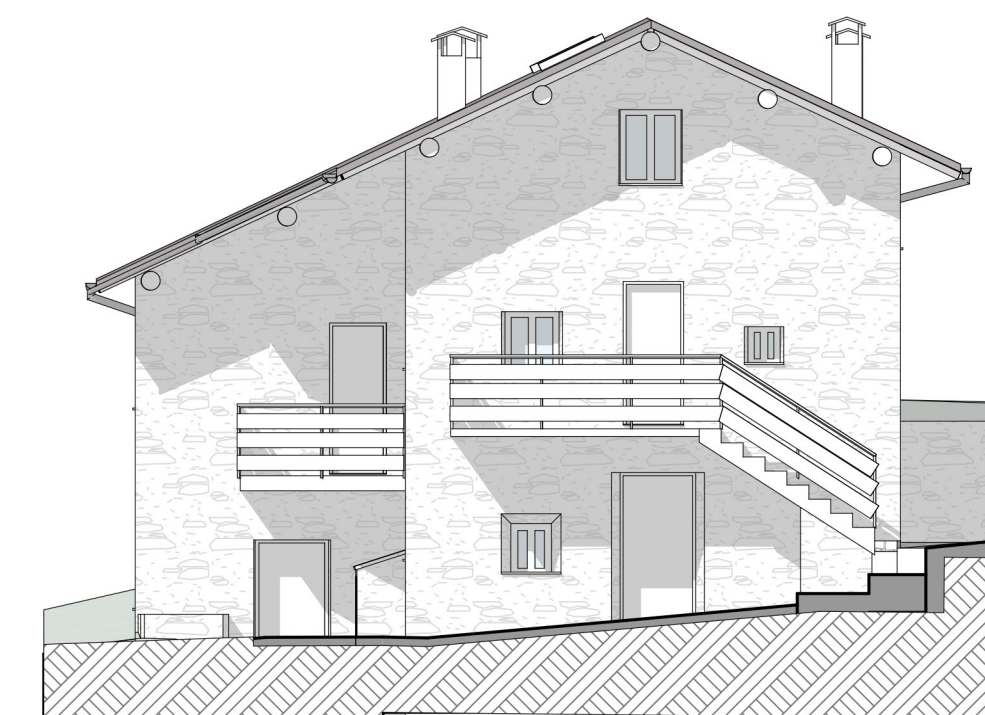
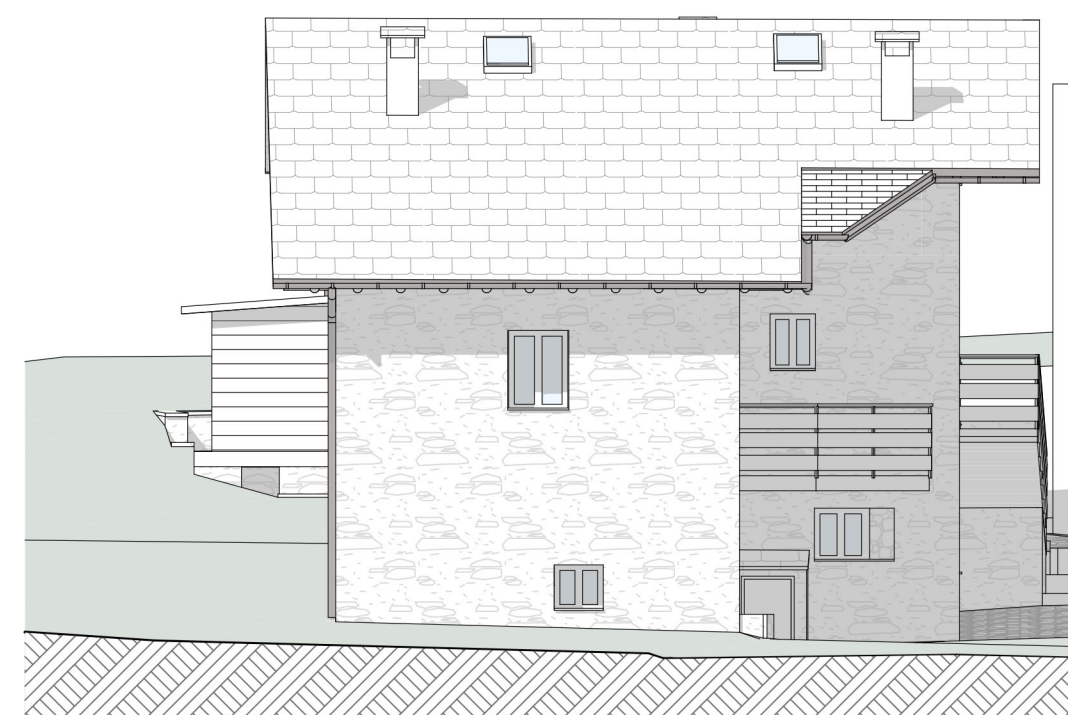


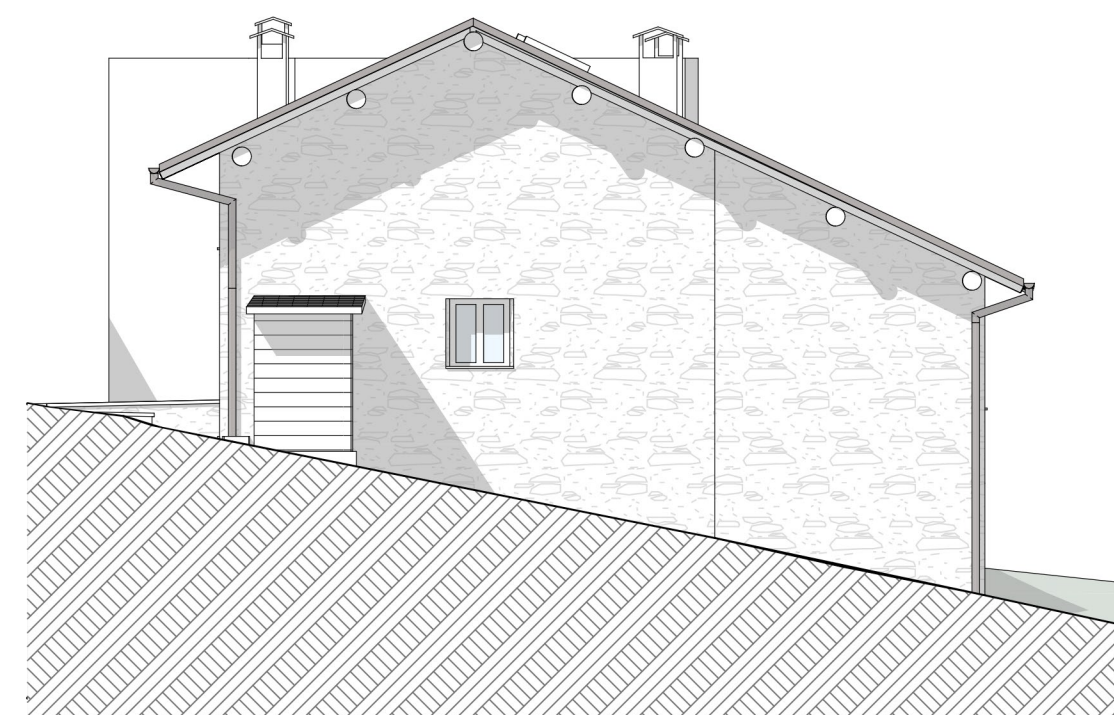

SLP esistente				
	Sub.1		Sub.2	TOT
PT	(6,88*5,39)+(2,97*3,31)	46,9	(3,28*8,35)	27,4
P1	(3,79*6,59)+(0,66*1,29)+(3,82*3,89)+(3,57*1,5)	46,0	(4,57*5,28)+(3,89*1,06)	28,3
P2	(3,79*6,59)+(5,39*1,50)	33,1	(4,57*6,57)	30,0
		126,0		85,7
				211,7 m

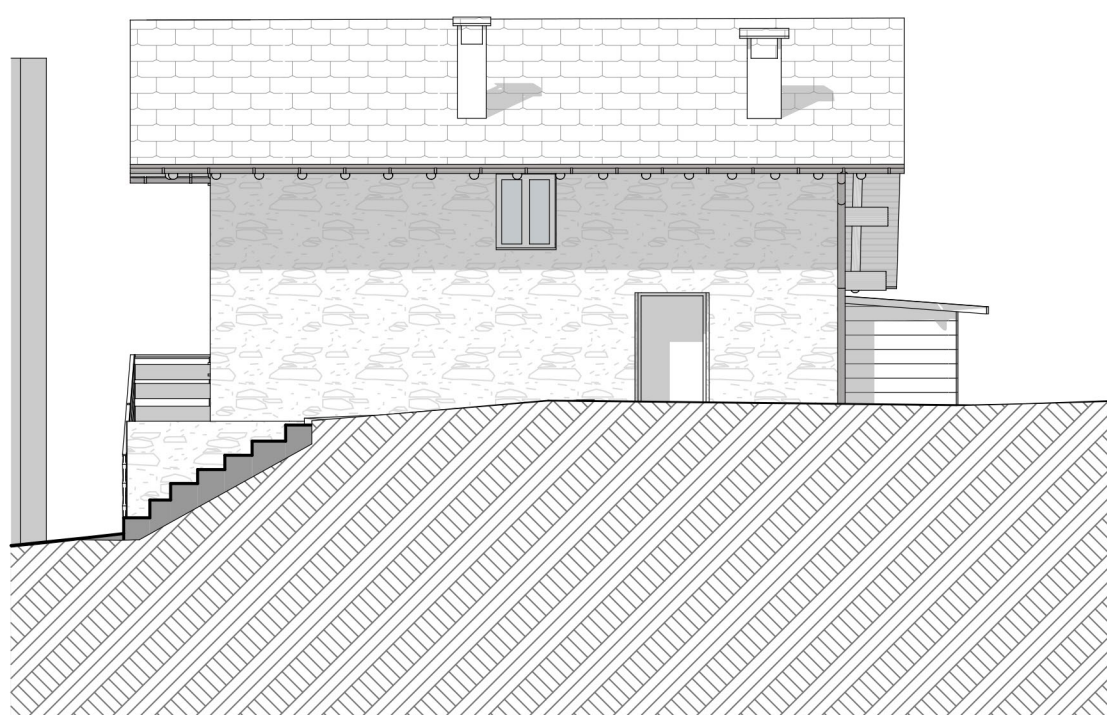

COMUNE DI GROSIO				PROVINCIA DI SONDRIO			
oggetto	RISTRUTTURAZIONE EDILIZIA CON AMPLIAMENTO DELL'IMMOBILE SITUATO IN LOCALITA' PIAZZA MARTIN NEL COMUNE DI GROSIO E DISTINTO AL F.73 PART.108			progettista			
				ARCHITETTO MICHELE BESSEGHINI BSSMHL88H06L175E			
oggetto	Pratica Autorizzativa		STATO DI FATTO		tavola		
	TITOLO TAVOLA			2			
	PIANTE, PROSPETTI, SEZIONI E VISTE 3D						
data	disegnatore						
Dicembre 2024	ARCHITETTO MICHELE BESSEGHINI						
N. archivio	nome file						
078 2023	078_2023_Maria Caspini Piazz Martin.3.1.pln						
1 aggiorn.	2 aggiorn.	3 aggiorn.	scala	committente			
15/01/2025			1:100	MARIA CASPINI PAOLO PRUNERI			
architettura progettazione d'interni ingegneria successioni patrimoniali catasto direzione lavori sicurezza ammn.ne condominio energia detrazioni fiscali rilievi grafica							
STUDIO TECNICO via Roma 84b 23053 Grosio SO P.IVA.03633160142			REZIA ⁺			T. 0342 84 70 11 F. 0342 06 80 20 studio@rezia.it www.rezia.it	
arch. BESSEGHINI Giuliano arch. BESSEGHINI Michele geom. BESSEGHINI Placido geom. CASPINI Pietro geom. PINI Pierino							