


| N. d'ordine | Ditta | Foglio | Particella | Reddito | | Qualità | Classe | Sup. Totale |
|-------------|--|--------|------------|--------------|-----------|-------------|--------|-------------|
| | | | | dominicale € | agrario € | | | |
| 1 | ROBUSTELLI GIOVANNI STEFANO nato a GROSOTTO (SO) il 12/01/1946 ROBUSTELLI IRMA nata a GROSOTTO (SO) il 23/11/1943 ROBUSTELLI GIUSEPPE nato a GROSOTTO (SO) il 15/02/1963 | 71 | 207 | 0,56 | 0,48 | Seminatorio | 3 | 310 |
| 2 | BESSEGHINI MARTINO nato a SONDALO (SO) il 04/04/1969 | 71 | 208 | 0,72 | 0,62 | Seminatorio | 3 | 400 |
| 3 | GHILOTTI ROBERTA nata a TIRANO (SO) il 03/12/1983 | 71 | 209 | 0,83 | 0,71 | Seminatorio | 3 | 480 |
| 4 | SALA DANNA RITA nata a GROSIO (SO) il 28/04/1961 | 71 | 210 | 0,87 | 0,74 | Seminatorio | 3 | 480 |
| 5 | PINI DINA nata a GROSIO (SO) il 11/08/1983 | 71 | 211 | 0,87 | 0,74 | Seminatorio | 3 | 480 |
| 6 | PINI MARGHERITA nata a GROSIO (SO) il 20/10/1955 | 71 | 212 | 1,23 | 1,05 | Seminatorio | 3 | 680 |
| 7 | PINI VILMA nata a TIRANO (SO) il 04/02/1979 | 71 | 213 | 0,65 | 0,56 | Seminatorio | 3 | 360 |
| 8 | PINI LINO nato a GROSIO (SO) il 07/07/1983 | 71 | 339 | 0,65 | 0,56 | Seminatorio | 3 | 360 |
| 9 | RINALDI PIERANTONIO nato a SONDRIO (SO) il 24/11/1967 | 71 | 340 | 0,63 | 0,54 | Seminatorio | 3 | 350 |
| 10 | PRUNERI QUIRINA nata a GROSIO (SO) il 28/03/1962 | 71 | 382 | 0,72 | 0,62 | Seminatorio | 3 | 400 |
| 11 | MARE IMMOBILIARE S.R.L. con sede in GROSIO (SO) | 71 | 688 | 0,12 | 0,10 | Seminatorio | 3 | 65 |
| 12 | TRAMANZOLI ELISA nata a GROSIO (SO) il 06/05/1956 TRAMANZOLI GIAMMARIO nato a GROSIO (SO) il 07/10/1962 | 71 | 701 | 0,15 | 0,13 | Seminatorio | 3 | 82 |
| 13 | QUETTI MARTINO nato a GROSIO (SO) il 06/06/1959 | 71 | 704 | 0,15 | 0,13 | Seminatorio | 3 | 84 |
| 14 | QUETTI MADDALENA nata a GROSIO (SO) il 30/03/1946 | 71 | 707 | 0,54 | 0,46 | Seminatorio | 3 | 286 |
| 15 | LUOGO PIO ELEMOSINIERE DI GROSIO | 71 | 712 | 1,00 | 0,86 | Seminatorio | 3 | 552 |
| 16 | PASQUALONE ELEONORA nata a SONDALO (SO) il 16/08/1991 | 71 | 715 | 0,41 | 0,35 | Seminatorio | 3 | 229 |
| 17 | PASQUALONE ELEONORA nata a SONDALO (SO) il 16/08/1991 | 71 | 718 | 0,45 | 0,38 | Seminatorio | 3 | 247 |
| 18 | PASQUALONE ELEONORA nata a SONDALO (SO) il 16/08/1991 | 71 | 720 | 1,09 | 0,93 | Seminatorio | 3 | 610 |

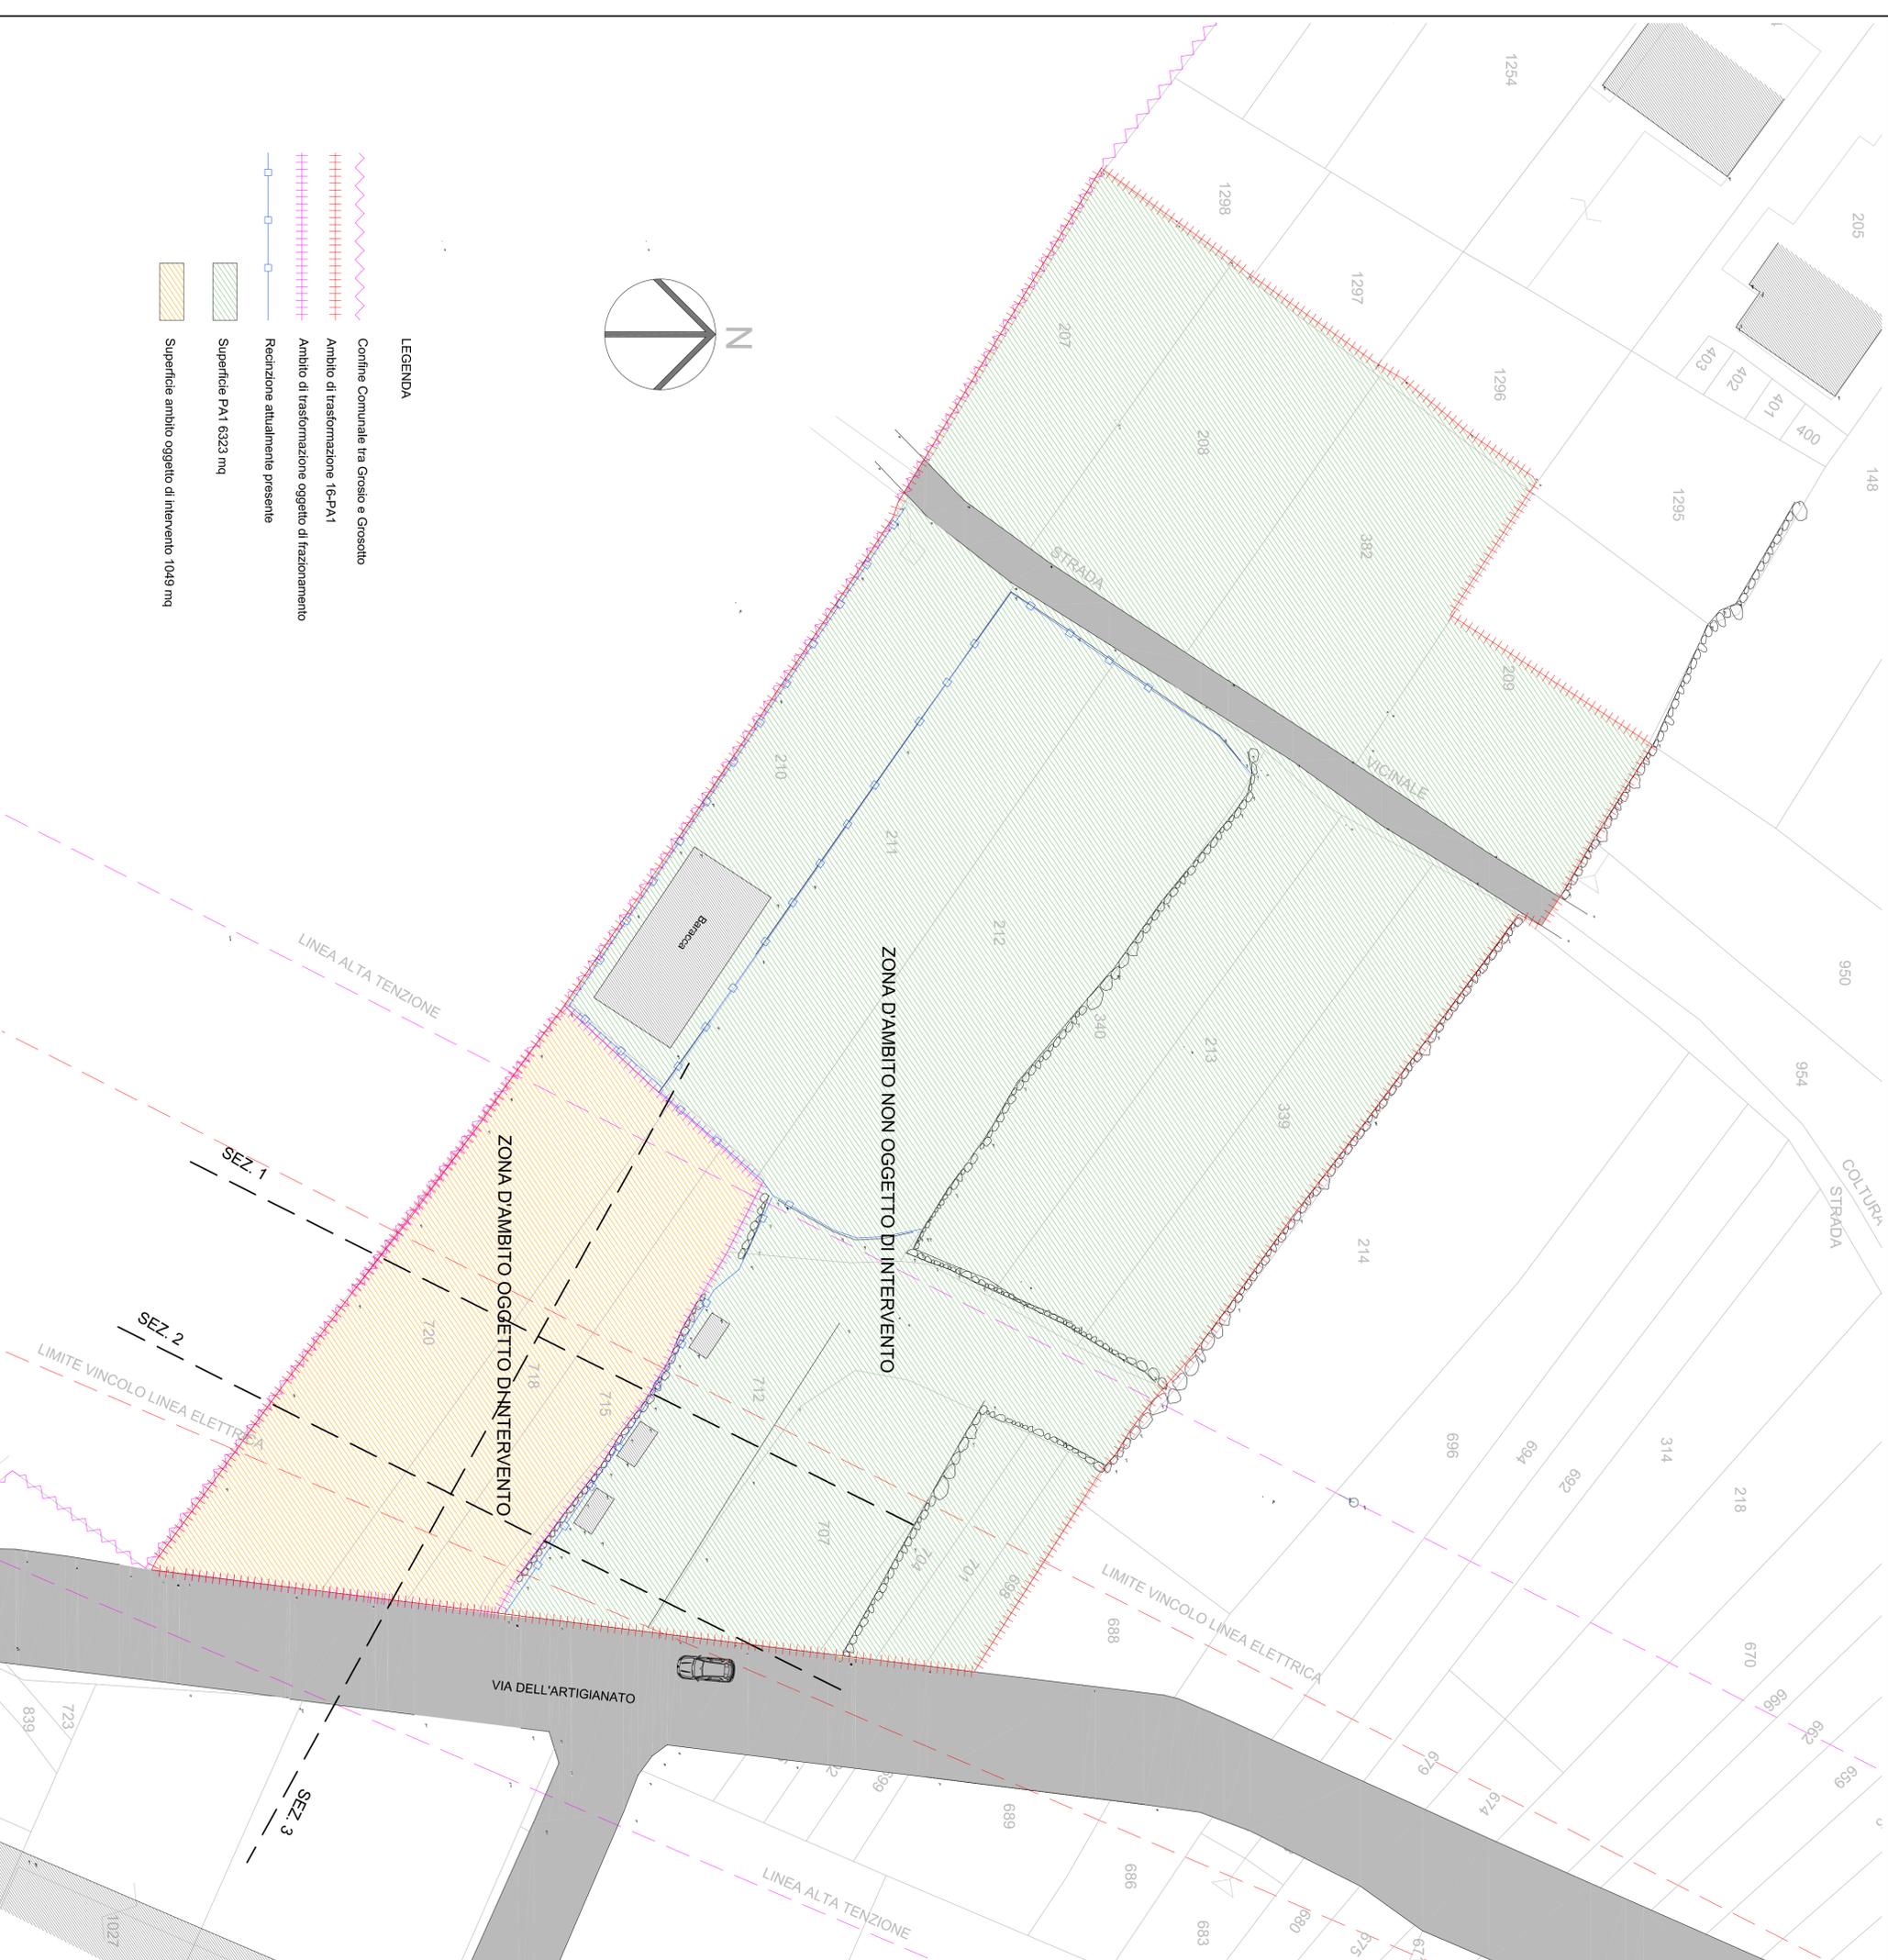



STUDIO TECNICO
ing FRANZINI MARTINO

ISCRITTO ALL'ORDINE DEGLI INGEGNERI DI SONDRIO AL N.715
Via San Faustino 73/B Grosio (SO) 23033 Tel. 3498363477
P. Iva 00876330143 C.F. FRNMTN80B06L175Y email: martino.franzini@gmail.com

Tavolo: **D_02**

Firma del Progettista

COMUNE DI GROSIO

Comittente:
PASQUALONE Eleonora C.F. PSQUNR91M45818298
Via Dell'artigianato, SNC 23033 Grosio (SO)

Progettista:
FRANZINI Ing. Martino Via San Faustino 73/B
23033 Grosio (SO) C.F. FRNMTN80B06L175Y
P.Iva: 00876330143

PROVINCIA DI SONDRIO

Progetto:
AMBITO DI TRASFORMAZIONE N. 16 - PIANO ATTUATIVO DI PORZIONE DEL COMPARTO PA_1

Elaborato:
RIELENTO STATO DI FATTO - PLANIMETRIA

Scale:

| scala: | valore |
|--------|------------|
| dati: | marzo 2025 |
| rev: | 001 |

