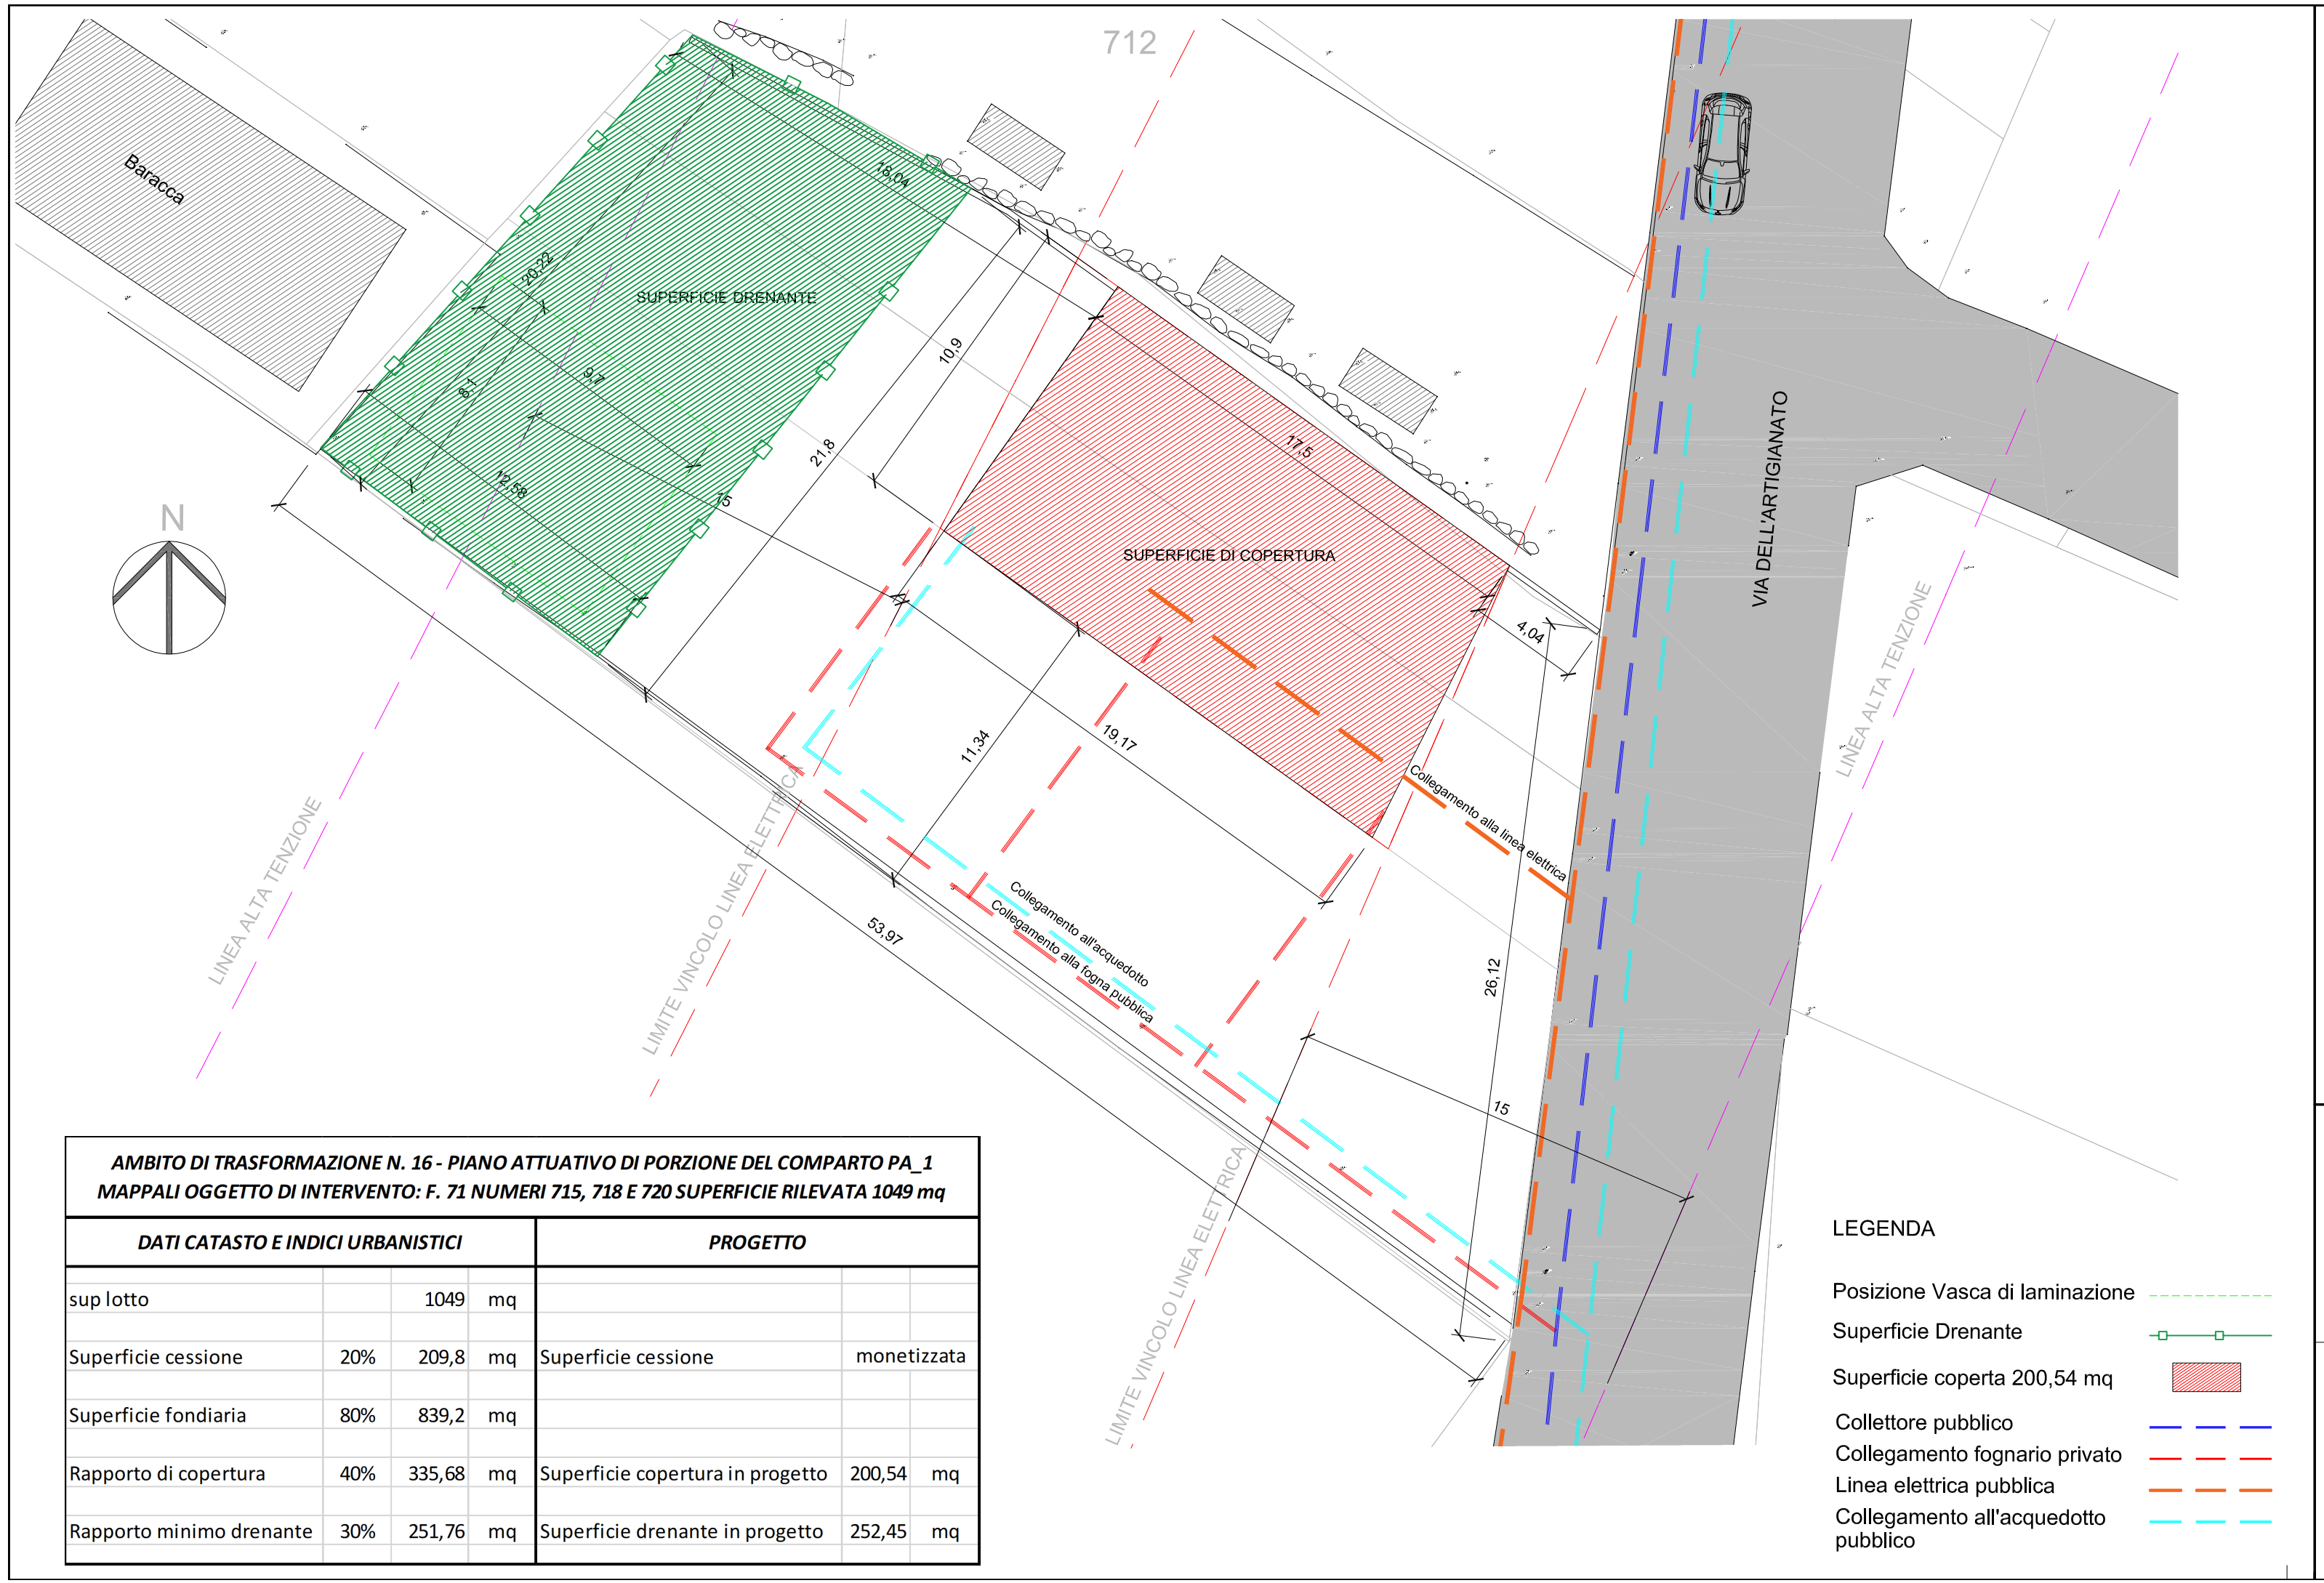

AMBITO DI TRASFORMAZIONE N. 16 - PIANO ATTUATIVO DI PORZIONE DEL COMPARTO PA_1 MAPPALI OGGETTO DI INTERVENTO: F. 71 NUMERI 715, 718 E 720 SUPERFICIE RILEVATA 1049 mq							
DATI CATASTO E INDICI URBANISTICI				PROGETTO			
sup lotto		1049	mq				
Superficie cessione	20%	209,8	mq	Superficie cessione	monetizzata		
Superficie fondiaria	80%	839,2	mq				
Rapporto di copertura	40%	335,68	mq	Superficie copertura in progetto	200,54	mq	
Rapporto minimo drenante	30%	251,76	mq	Superficie drenante in progetto	252,45	mq	

MARTINO FRANZINI

STUDIO TECNICO
ing FRANZINI MARTINO
ISCRITTO ALL'ORDINE DEGLI INGEGNERI DI SONDRIO AL N. 715
Via San Faustino 73/B Grosio (SO) 23033 Tel. 3498363477
P. Iva 00876330143 C.F. FRNMTN80B06L175Y email: martino.franzini@gmail.com

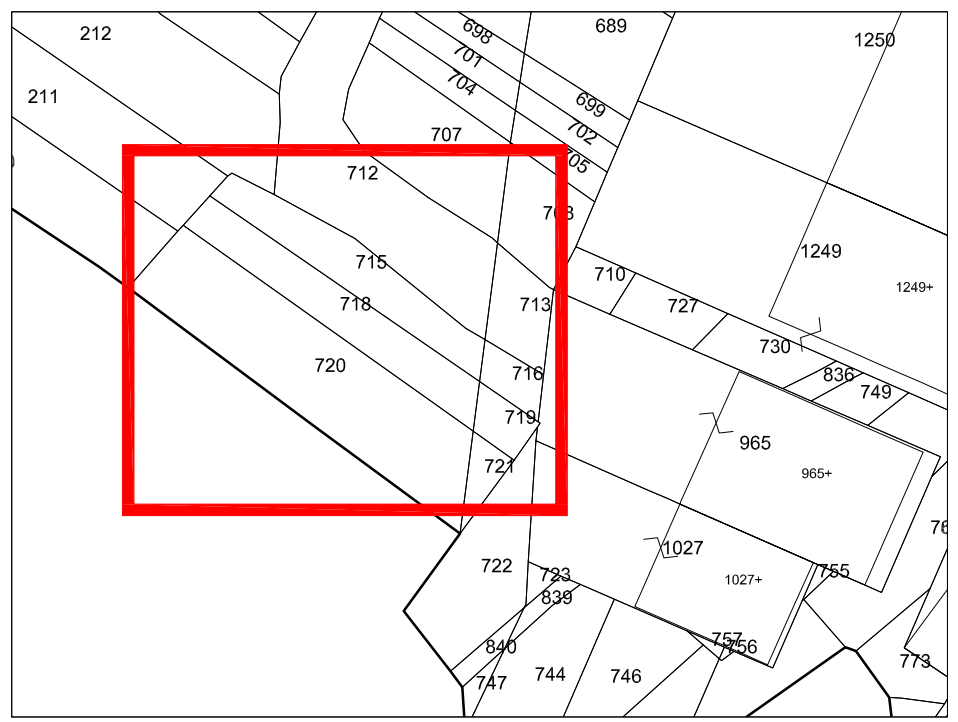

Tavola:

D_07

Firma del Progettista

COMUNE DI GROSIO — PROVINCIA DI SONDRIO

Committente:

PASQUALONE Eleonora C.F.PSQLNR91M56I828B
Via Dell'Artigianato, snc 23033 Grosio (SO)

Progettista:

FRANZINI ing. Martino Via San Faustino 73/B
23033 Grosio (SO) C.F. FRNMTN80B06L175Y
P.iva: 00876330143

Progetto:

AMBITO DI TRASFORMAZIONE N. 16 - PIANO ATTUATIVO DI PORZIONE DEL COMPARTO PA_1

Elaborato:

PROGETTO - TAVOLA DI VERIFICA INDICI URBANISTICI

file: 45_2024	modificato il: 19 marzo 2025	scala:	varie
		data:	marzo 2025
		rev.	001

Il presente disegno non può essere ceduto a terzi senza l'autorizzazione scritta del Progettista ed è tutelato dai diritti artistici di legge